

CAMPUS
POLIDEPORTIVO
UNM

EDIFICIO DE
MANTENIMIENTO
SECTOR CORVALAN

EDIFICIO DE AULAS
SECTOR DORREGO

EDIFICIO DE AULAS
SECTOR ESPUNM

EDIFICIO DE AULAS
SECTOR DARACT

EDIFICIO DE
LABORATORIOS

COMPLEJO
CULTURA

PLAYON POLIDEPORTIVO


ACCESO CORVALAN

EDIFICIO DE
INTERNACIONALIZACION
SECTOR CORVALAN

ESCENARIO GRADAS

ACCESO B. MITRE

EDIFICIO HISTÓRICO UNM

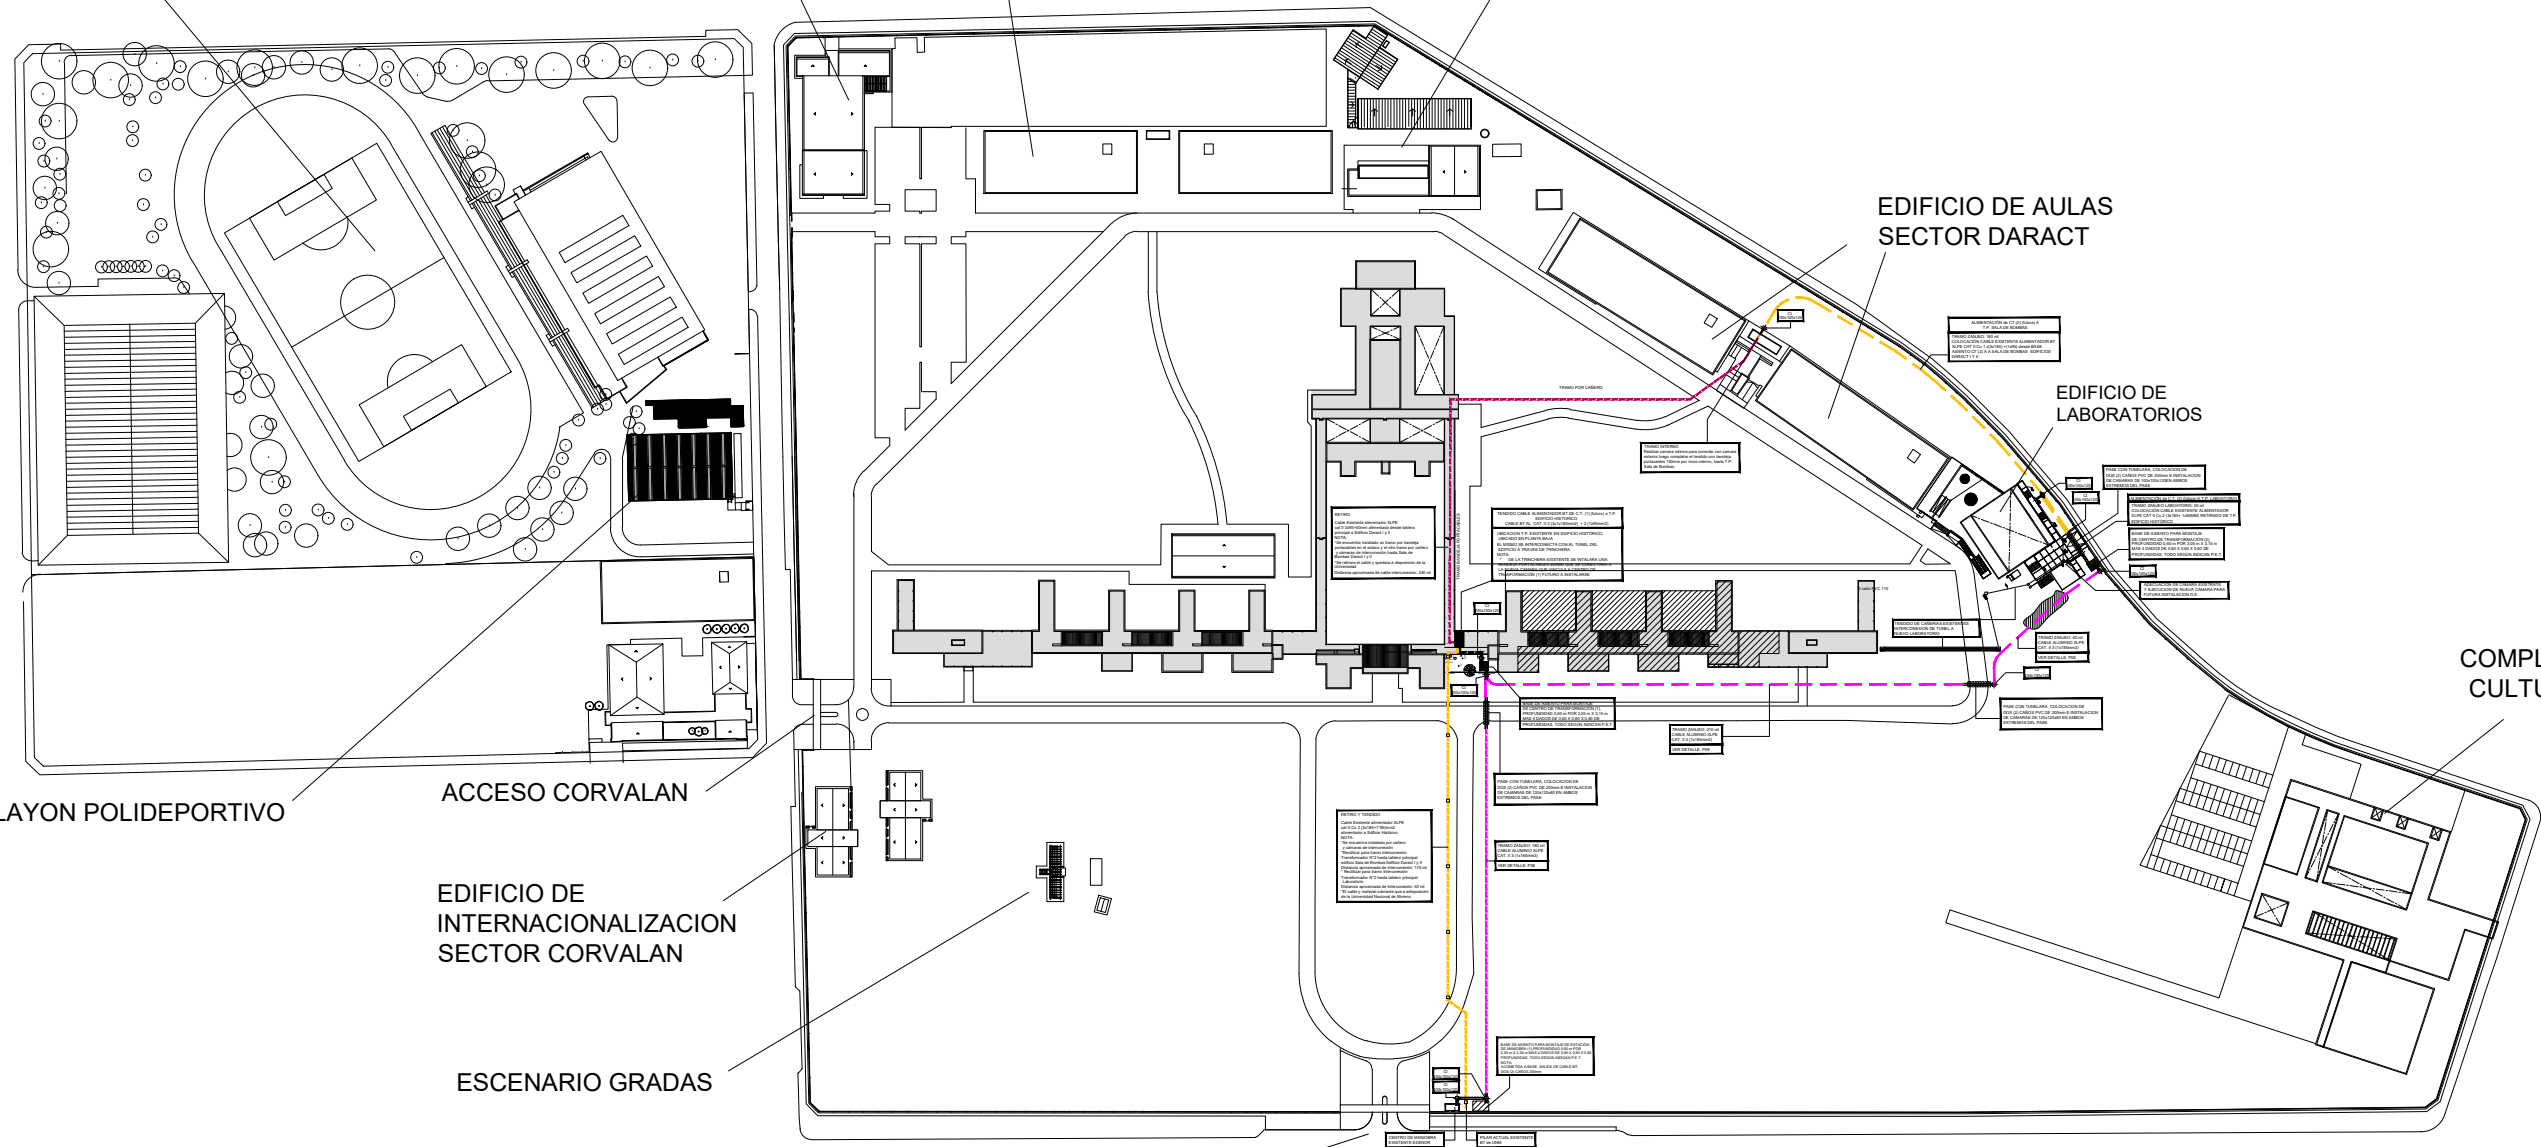

NOTAS

Todas las medidas son indicativas. Las mismas deberán ser verificadas en obra.

**UNIVERSIDAD
NACIONAL
DE MORENO**



LOS PLANOS DE OBRA LLEVARAN LA LEYENDA "APTO PARA CONSTRUIR"

CONDICIONES

Todos los diseños, esquemas y dibujos indicados o representados en este plano son propiedad de la UNIVERSIDAD NACIONAL DE MORENO y fueron creados y desarrollados para uso o en conexión con estos proyectos. Estas ideas, diseños, esquemas y planos no podrán ser utilizados por ninguna persona, firma o corporación cualquiera sea el proposito. Todas las dimensiones que figuran en este plano deberán ser verificadas en obra por el constructor y/o proveedor. Cualquier modificación deberá ser notificada a la dirección de obra para evaluar su aprobación.

REVISION

MODIFICACION	DESCRIPCION
FECHA	

OBRA

UNIVERSIDAD NACIONAL DE MORENO
**PLAN ESTRATEGICO MEDIA
TENSION - ETAPA I**

PLANO UBICACION - UNIVERSIDAD NACIONAL DE MORENO

PLANO DE UBICACION