


PLANO UBICACION

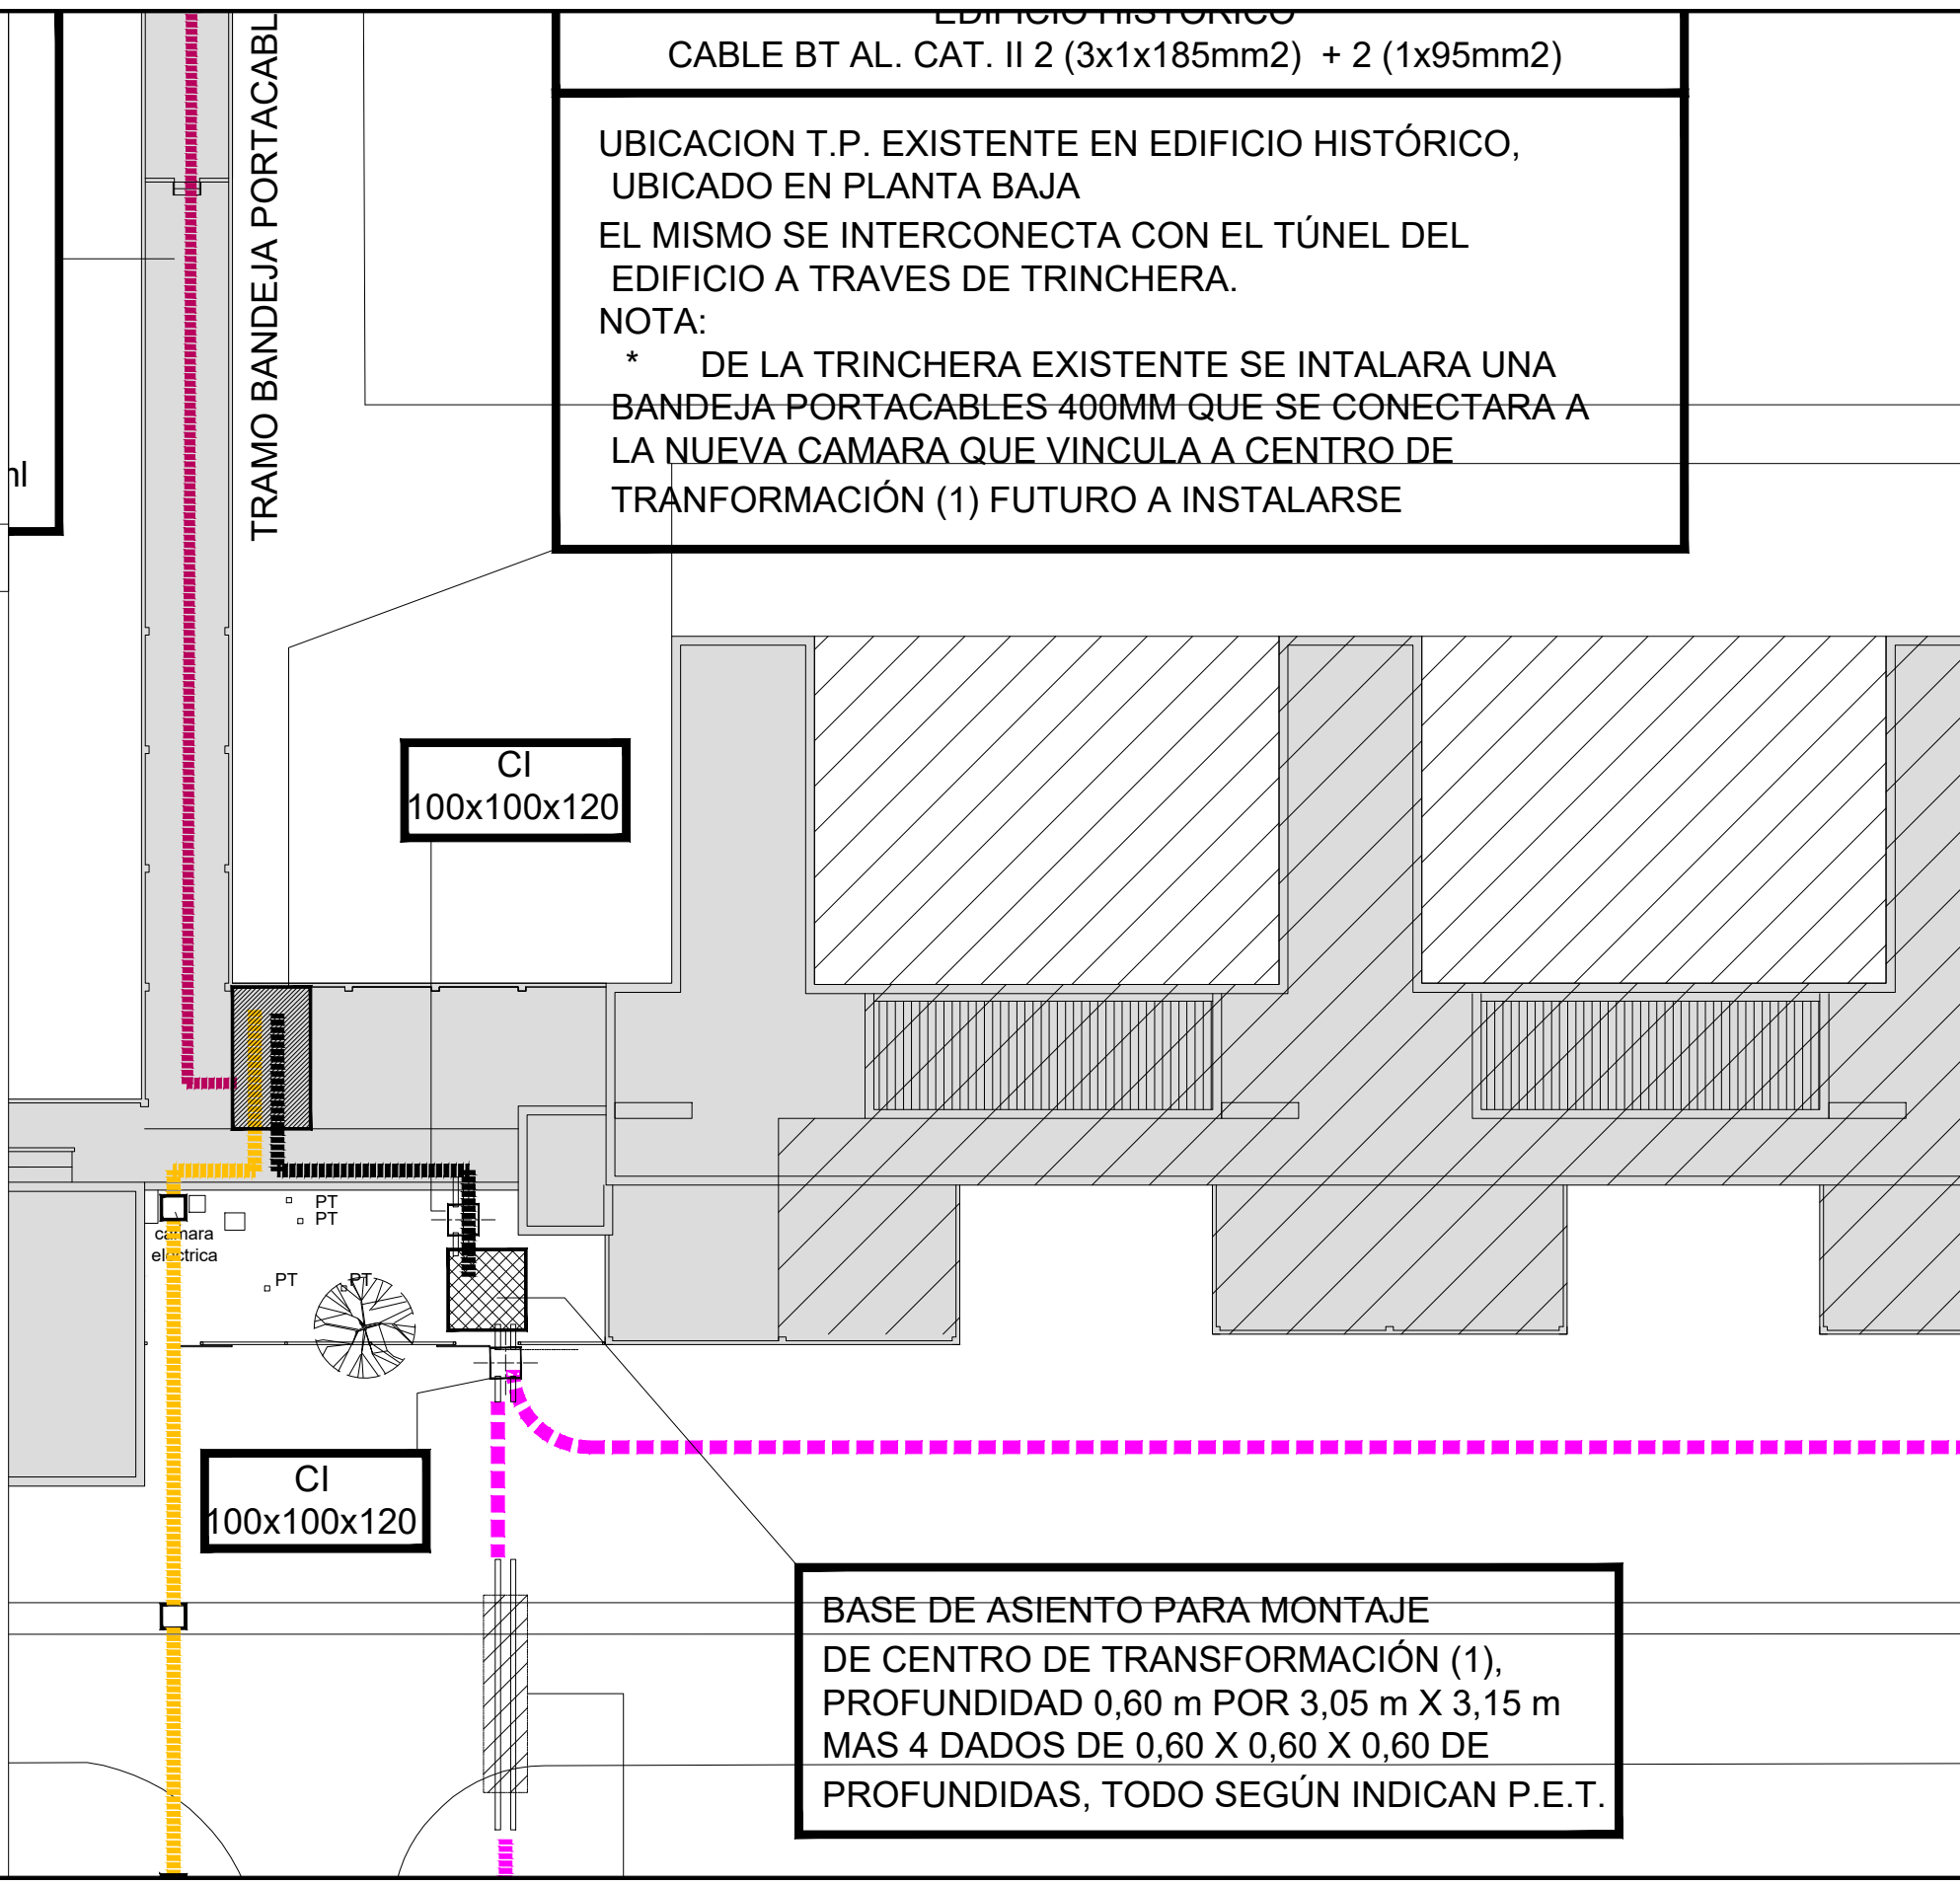

EDIFICIO HISTORICO
CABLE BT AL. CAT. II 2 (3x1x185mm²) + 2 (1x95mm²)

UBICACION T.P. EXISTENTE EN EDIFICIO HISTÓRICO,
 UBICADO EN PLANTA BAJA
 EL MISMO SE INTERCONECTA CON EL TÚNEL DEL
 EDIFICIO A TRAVES DE TRINCHERA.
 NOTA:
 * DE LA TRINCHERA EXISTENTE SE INTALARA UNA
 BANDEJA PORTACABLES 400MM QUE SE CONECTARA A
 LA NUEVA CAMARA QUE VINCULA A CENTRO DE
 TRANSFORMACIÓN (1) FUTURO A INSTALARSE

CI
 100x100x120

CI
 100x100x120

BASE DE ASIENTO PARA MONTAJE
 DE CENTRO DE TRANSFORMACIÓN (1),
 PROFUNDIDAD 0,60 m POR 3,05 m X 3,15 m
 MAS 4 DADOS DE 0,60 X 0,60 X 0,60 DE
 PROFUNDIDAS, TODO SEGÚN INDICAN P.E.T.

NOTAS
 Todas las medidas son indicativas. Las mismas deberán ser verificadas en obra.



LOS PLANOS DE OBRA LLEVARAN LA LEYENDA "APTO PARA CONSTRUIR"

CONDICIONES
 Todos los diseños, esquemas y dibujos indicados o representados en este plano son propiedad de la UNIVERSIDAD NACIONAL DE MORENO y fueron creados y desarrollados para uso o en conexión con estos proyectos. Estas ideas, diseños, esquemas y planos no podrán ser utilizados por ninguna persona, firma o corporación cualquiera sea el proposito. Todas las dimensiones que figuran en este plano deberán ser verificadas en obra por el constructor y/o proveedor. Cualquier modificación deberá ser notificada a la direccion de obra para evaluar su aprobación.

REVISION	MODIFICACION	FECHA	DESCRIPCION

OBRA
 UNIVERSIDAD NACIONAL DE MORENO
PLAN ESTRATEGICO MEDIA TENSION - ETAPA I

PLANO UBICACION - UNIVERSIDAD NACIONAL DE MORENO

CENTRO TRANSFORMACION N°1
EDIFICIO HISTÓRICO