
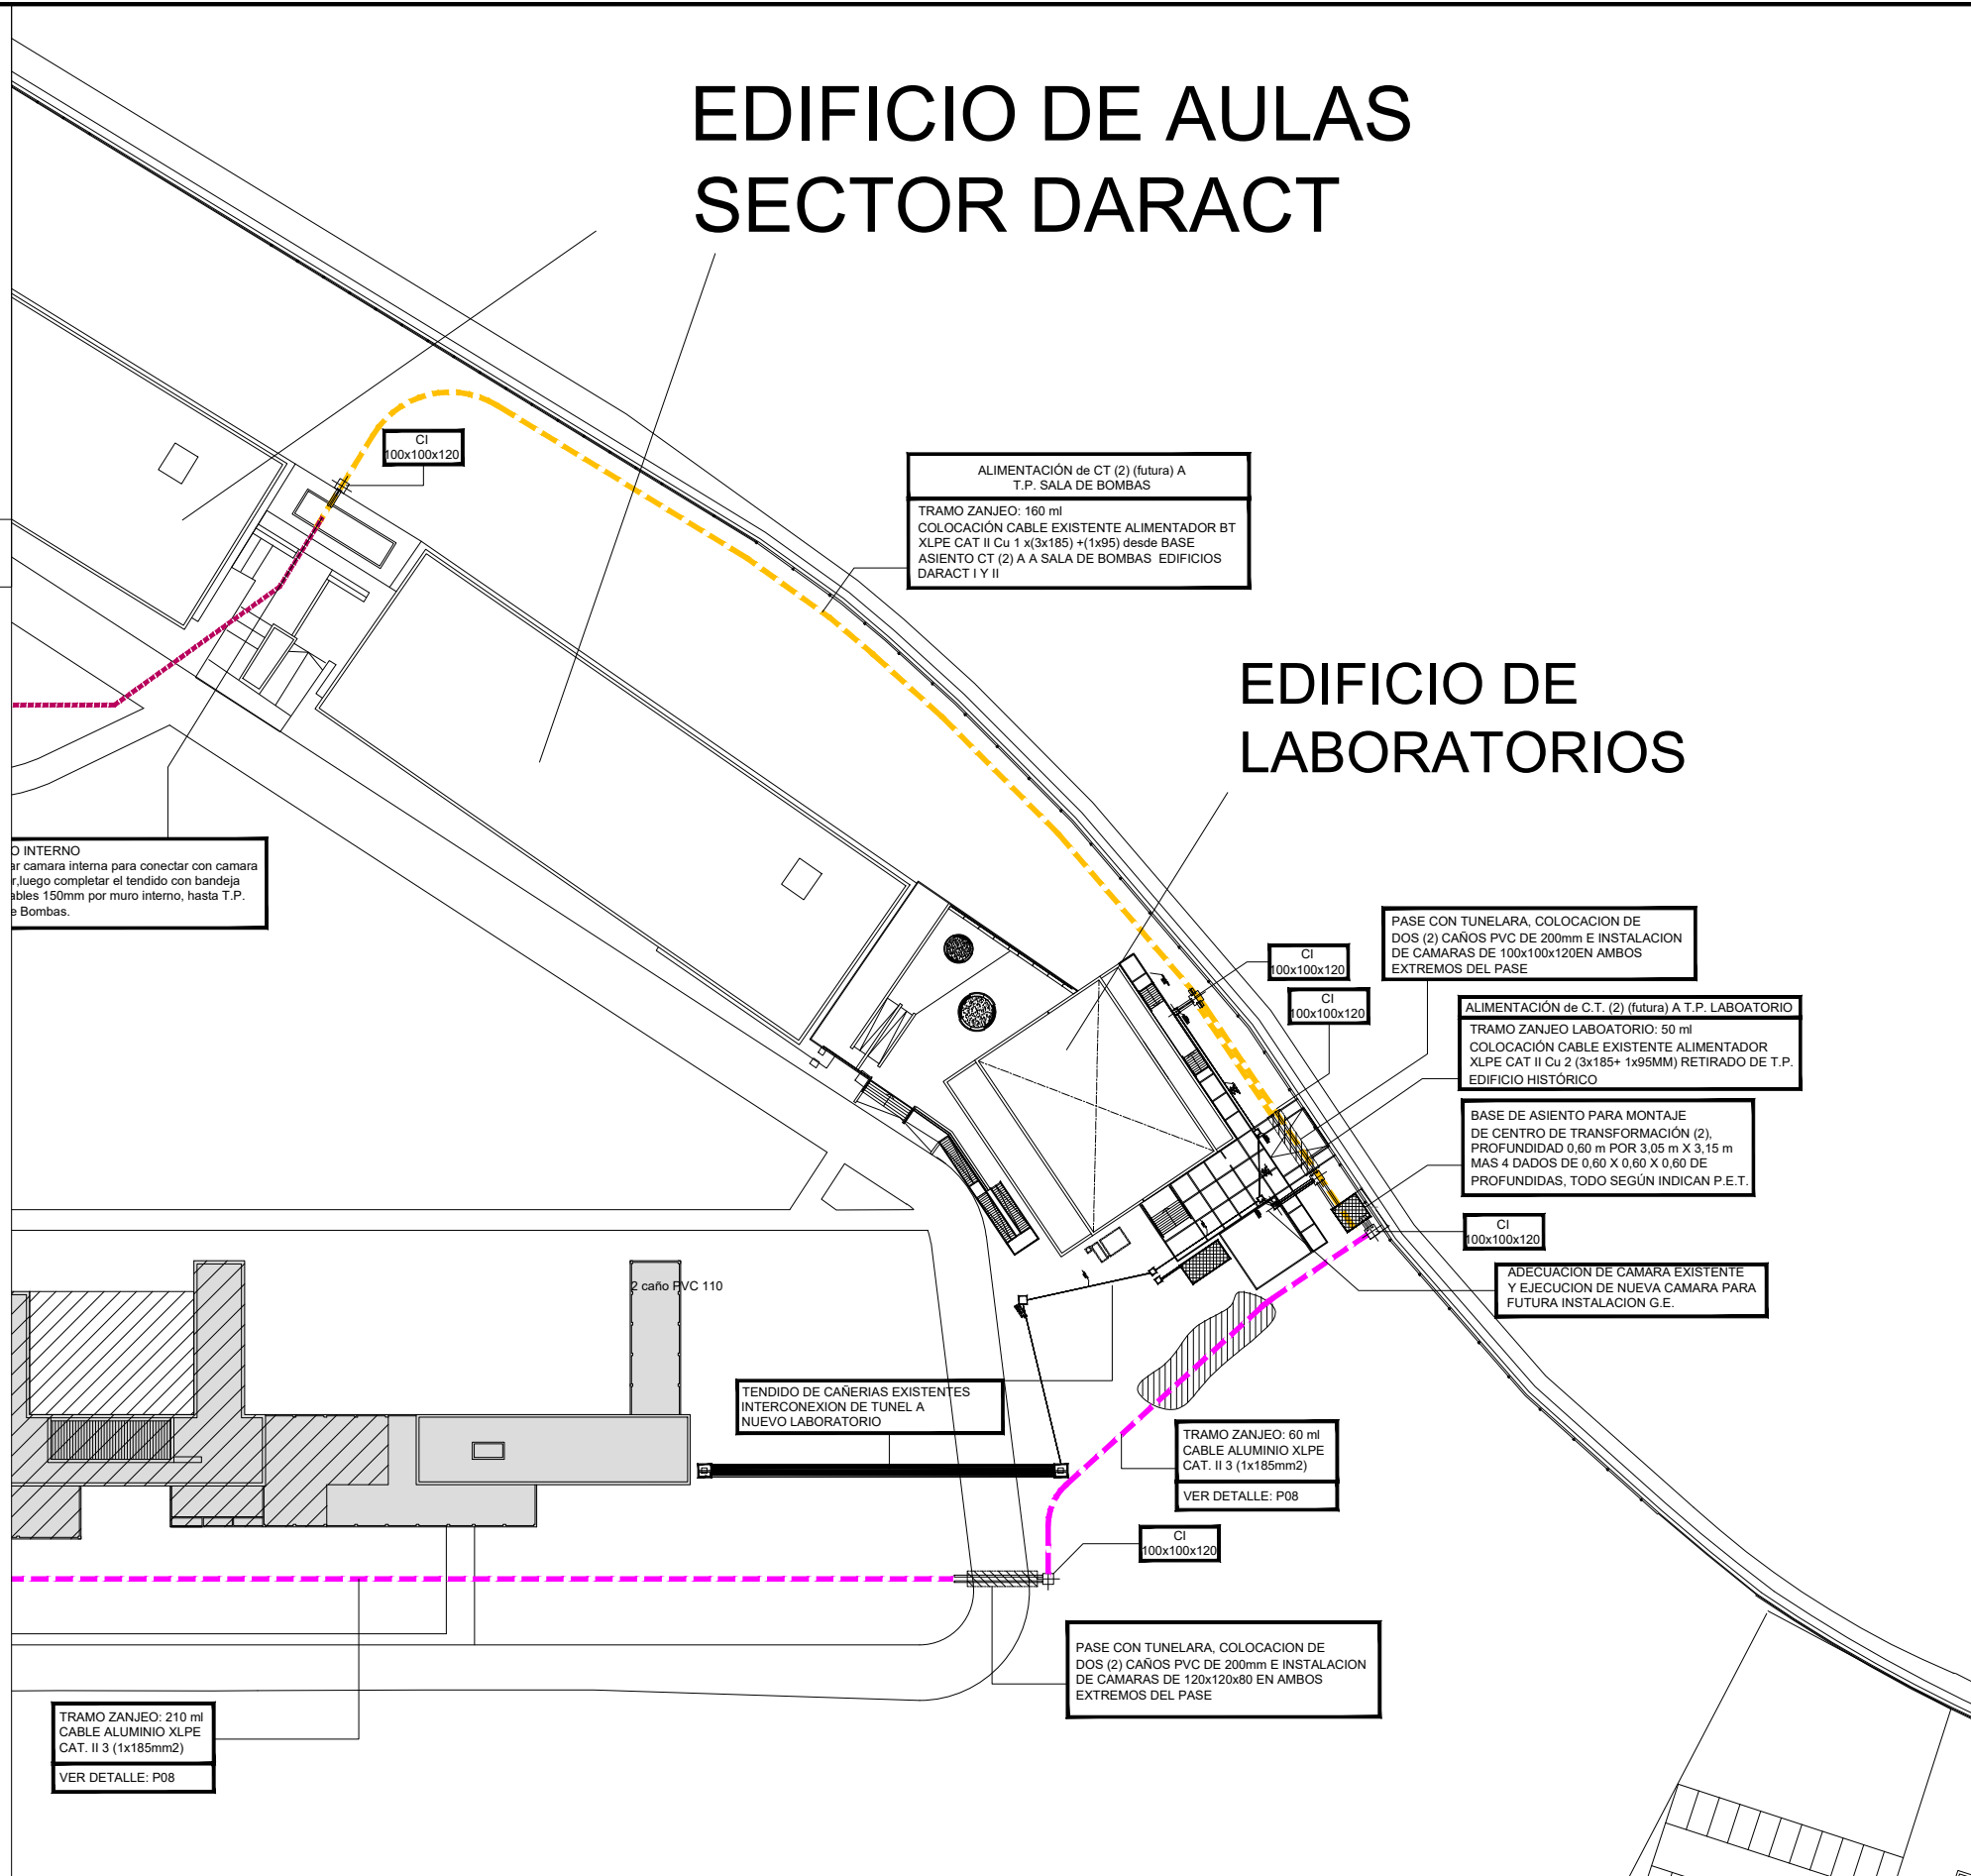



# EDIFICIO DE AULAS SECTOR DARACT

# EDIFICIO DE LABORATORIOS

## PLANO UBICACION

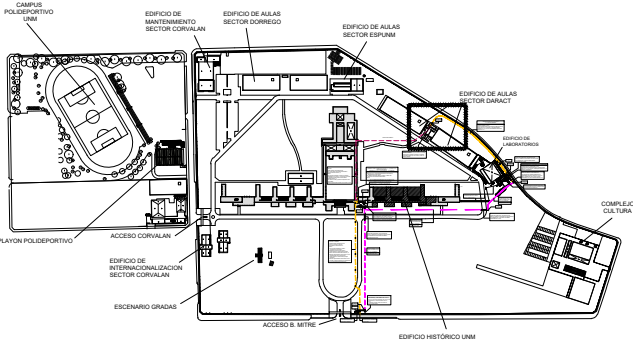

**NOTAS**  
Todas las medidas son indicativas. Las mismas deberán ser verificadas en obra.

 

**UNIVERSIDAD NACIONAL DE MORENO**

LOS PLANOS DE OBRA LLEVARAN LA LEYENDA "APTO PARA CONSTRUIR"

**CONDICIONES**  
Todos los diseños, esquemas y dibujos indicados o representados en este plano son propiedad de la UNIVERSIDAD NACIONAL DE MORENO y fueron creados y desarrollados para uso o en conexión con estos proyectos. Estas ideas, diseños, esquemas y planos no podrán ser utilizados por ninguna persona, firma o corporación cualquiera sea el proposito. Todas las dimensiones que figuran en este plano deberán ser verificadas en obra por el constructor y/o proveedor. Cualquier modificación deberá ser notificada a la dirección de obra para evaluar su aprobación.

REVISION	DESCRIPCION
MODIFICACION	
FECHA	

**OBRA**  
UNIVERSIDAD NACIONAL DE MORENO  
**PLAN ESTRATEGICO MEDIA TENSION - ETAPA I**

PLANO UBICACION - UNIVERSIDAD NACIONAL DE MORENO

**SECTOR EDIFICIOS DARACT I - DARACT II**