REFERENCIAS

CONSTRUCCION

RETIRAR SUELO VEGETAL HASTA N-0.40 Y RELLENAR CON TOSCA COMPACTADA HASTA N+0.30.

NIVELAR CON TOSCA COMPACADA DE 10CM HASTA ALCANZAR EL 95% DEL PROCTOR.

EXCAVACIÓN PARA BASE TANQUE A 1.50m DE PROFUNDIDAD

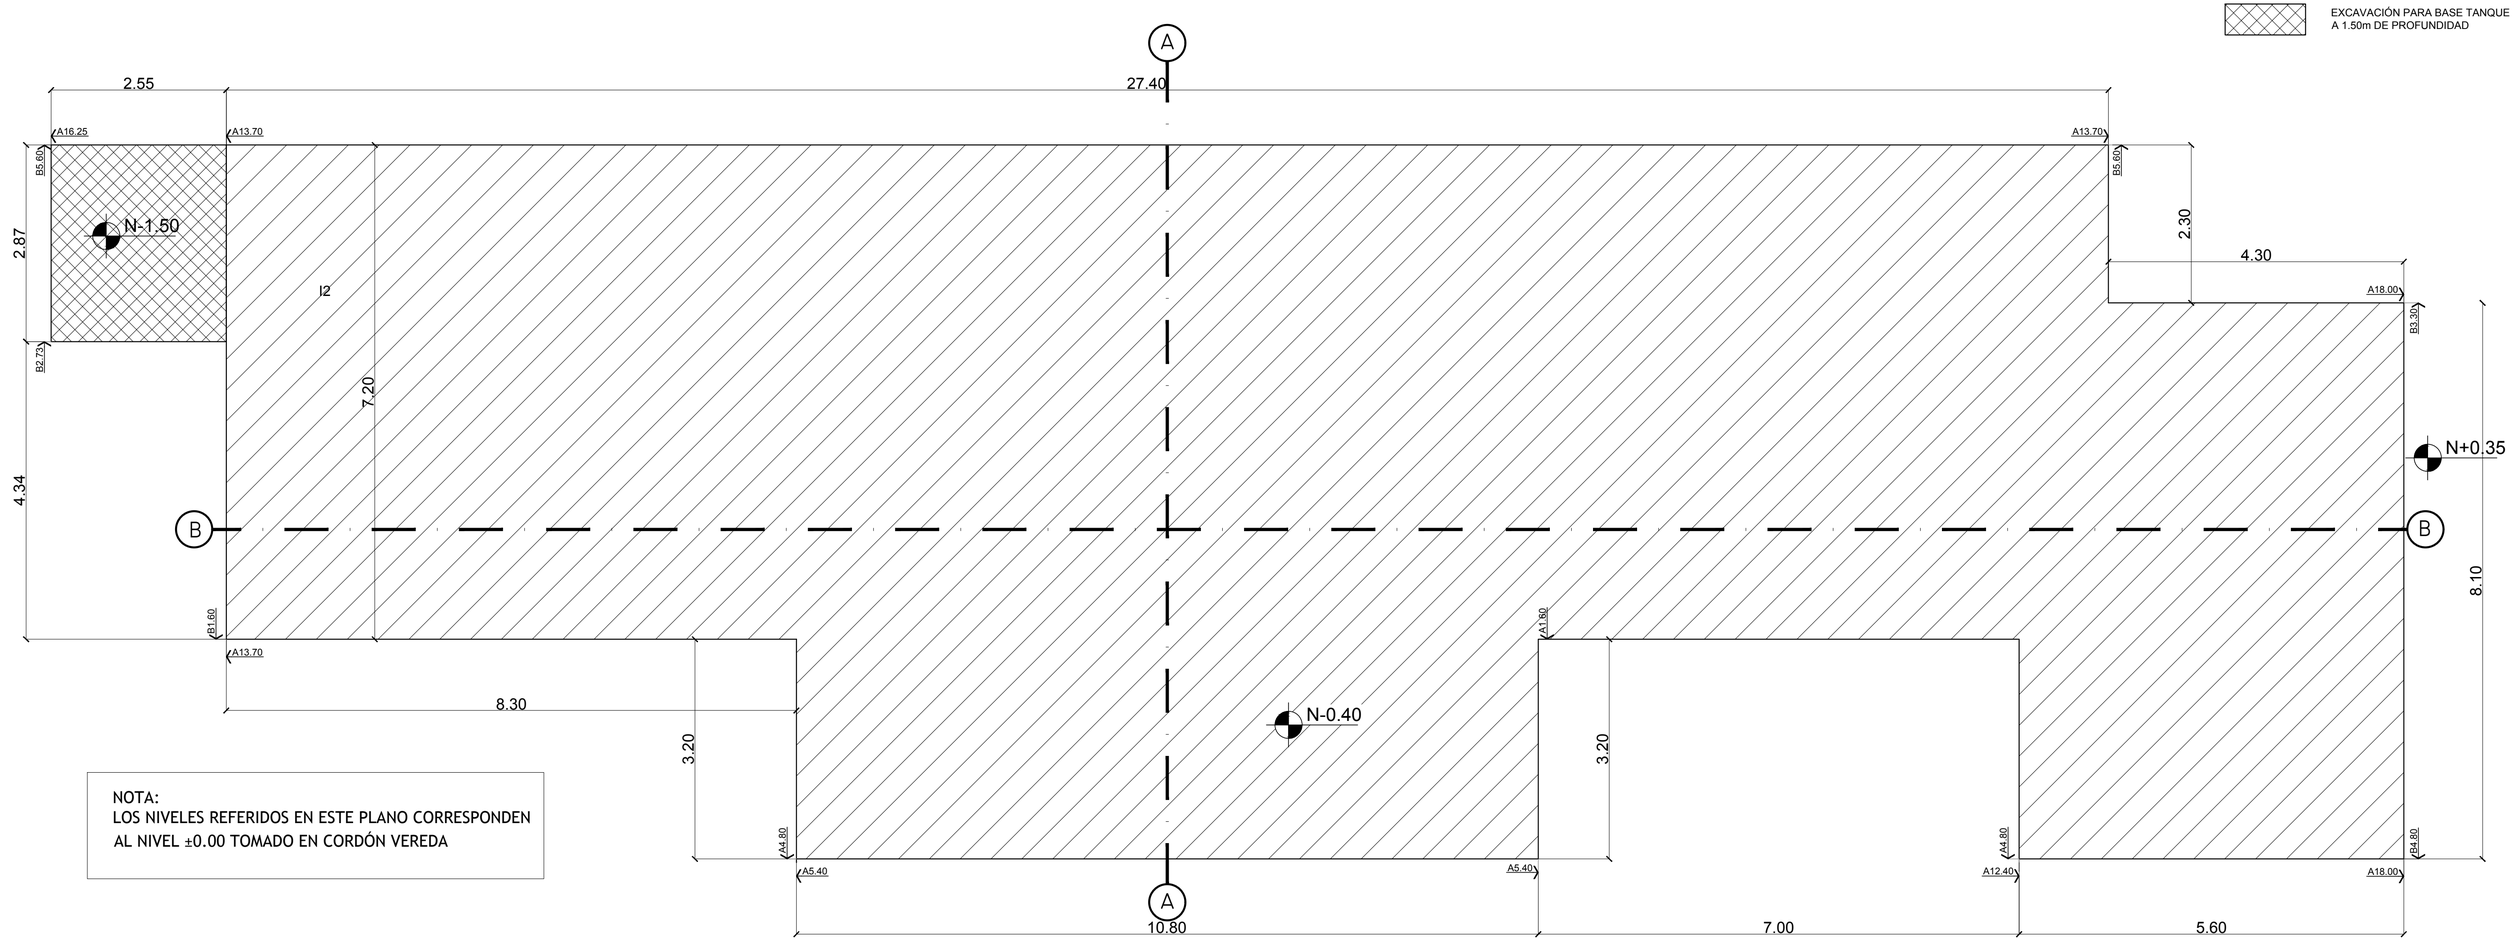

NOTA:
LOS NIVELES REFERIDOS EN ESTE PLANO CORRESPONDEN AL NIVEL ±0.00 TOMADO EN CORDÓN VEREDA

Todos los diseños, esquemas y dibujos indicados o representados en este plano son propiedad de la UNIVERSIDAD NACIONAL DE MORENO y fueron creados y desarrollados para uso o en conexión con estos proyectos. Estas ideas, diseños, esquemas y planos no podrán ser utilizados por ninguna persona, firma o corporación cualquiera sea el proposito.Todas las dimensiones que figuran en este plano deberán ser verificadas en obra por el constructor y/o proveedor. Cualquier modificación deberá ser notificada a la direccion de obra para evaluar su aprobación.

UNIVERSIDAD NACIONAL DE MORENO

UNIVERSIDAD DE MORENO

PROYECTO EJECUTIVO DE VESTUARIOS PARA EL ÁREA DE DEPORTES

NOV 2018

PLANTA BAJA | MOVIMIENTO DE SUELO | 1:50

MO-01