



PC03

PC03

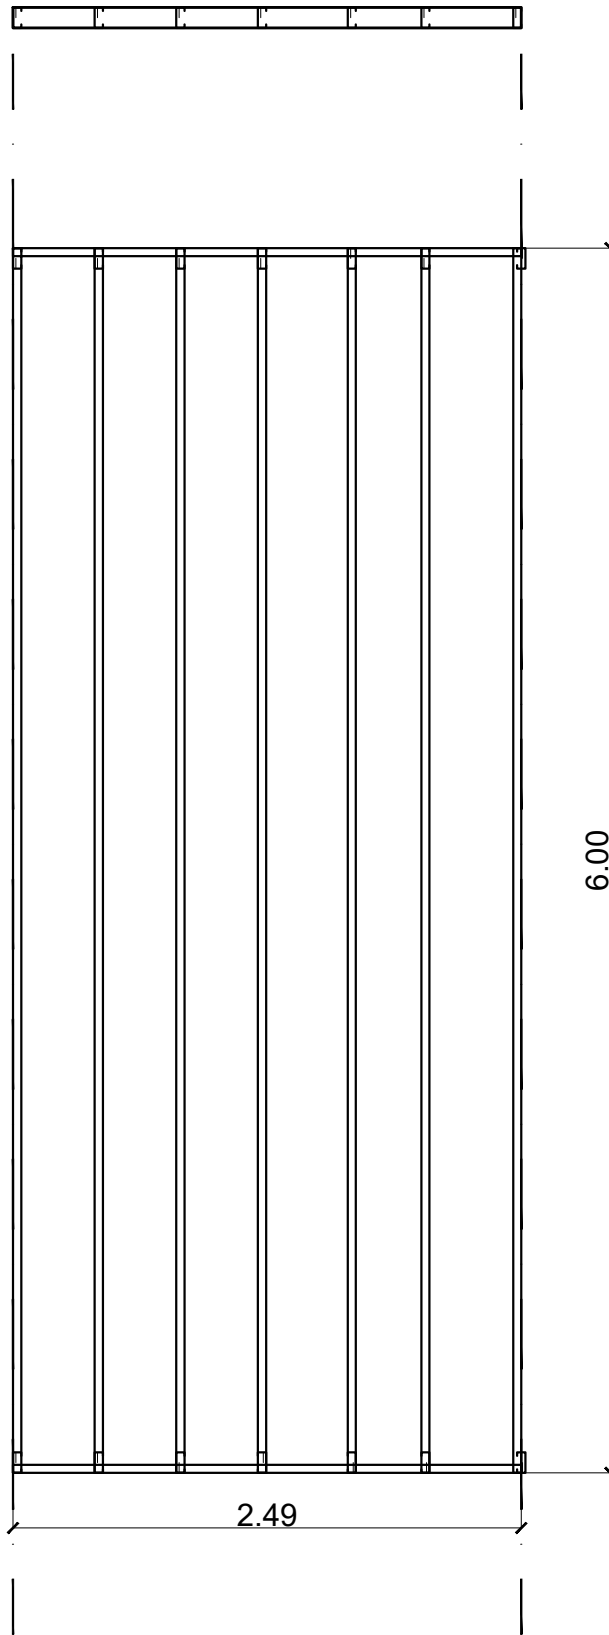

Todos los diseños, esquemas y dibujos indicados o representados en este plano son propiedad de la UNIVERSIDAD NACIONAL DE MORENO y fueron creados y desarrollados para uso o en conexión con estos proyectos. Estas ideas, diseños, esquemas y planos no podrán ser utilizados por ninguna persona, firma o corporación cualquiera sea el propósito. Todas las dimensiones que figuran en este plano deberán ser verificadas en obra por el constructor y/o proveedor. Cualquier modificación deberá ser notificada a la dirección de obra para evaluar su aprobación.

 <b>UNIVERSIDAD NACIONAL DE MORENO</b>	UNIVERSIDAD DE MORENO	PROYECTO EJECUTIVO DE VESTUARIOS PARA EL ÁREA DE DEPORTES	NOV 2018	<b>PL-T</b> <b>76</b>
	CIELORRASO	PLANILLA DE TABIQUES	1:30	