

VISTA 1

VISTA 2

VISTA 3

SANITARIO SEGURIDAD  
LOCAL: PB19

ESPECIFICACIONES

REVESTIMIENTOS Y TERMINACIONES

1. PISO: PAVIMENTO VINILICO HOMOGENEO CON TETONES EN SUPERFICIE ANTIDESLIZANTE ESP. 2.5MM COLOR BEIGE O GRIS CLARO, COLOCADO CON ADHESIVO TIPO EMBORD RESISTENTE A LA PRESION
2. PARED: REVESTIMIENTO VINILICO COMPACTO PARA PAREDES EN ZONAS HUMEDAS ESP. 0.92MM COLOR BEIGE CLARO, COLOCADO CON ADHESIVO TIPO EMBORD RESISTENTE A LA PRESION, HASTA CIELORRASO
- 2b. PARED: LISTEL DE 1X30CM DE ACERO INOXIDABLE MATE DE TERMINACION.
3. SOLIA PERFIL 145esm ATRIM
4. CIELORRASO SUSPENDIDO DE DURLOCK ESPECIAL ZONAS HUMEDAS 9mm, BUÑA PERIMETRAL

ARTEFACTOS SANITARIOS

5. RECEPTACULO DUCHA, CARPETA CON PENDIENTE
6. BACHA DE ACERO INOXIDABLE FERRUM REDONA DE 30CM DE DIAM., DE SOBREPONER.
7. INODORO FERRUM ALTO CON ASIENTO, TAPA Y DEPÓSITO LINEA FERRUM VARESE



GRIFERIAS Y ACCESORIOS

8. GRIFERIA PARA LAVATORIO FV EPUYEN MONOCOMANDO 0181/L2
9. GRIFERIA PARA DUCHA FV ARIZONA MONOCOMANDO0108/B1
10. LLAVES DE PASO DE CUERPO DE EMPOTRAR ( A DEFINIR)
11. PERCHAS SIMPLE DE ADOSAR FERRUM LINEA FIX
12. TOALLERO INTEGRAL DE ADOSAR FERRUM LINEA FIX
13. PORTARROLLO DE ADOSAR FERRUM LINEA FIX C/RODILLO

MESADAS

14. MESADA DE SANITARIOS DE GRANITO NEGRO CON POLLERA DE 13CM, ZÓCALO 10CM
15. ESPEJO PEGADO A LA PARED, ESPESOR 4MM, BORDE BISELADO, S/MARCO.

\* TODAS LAS MEDIDAS SE VERIFICARAN EN OBRA

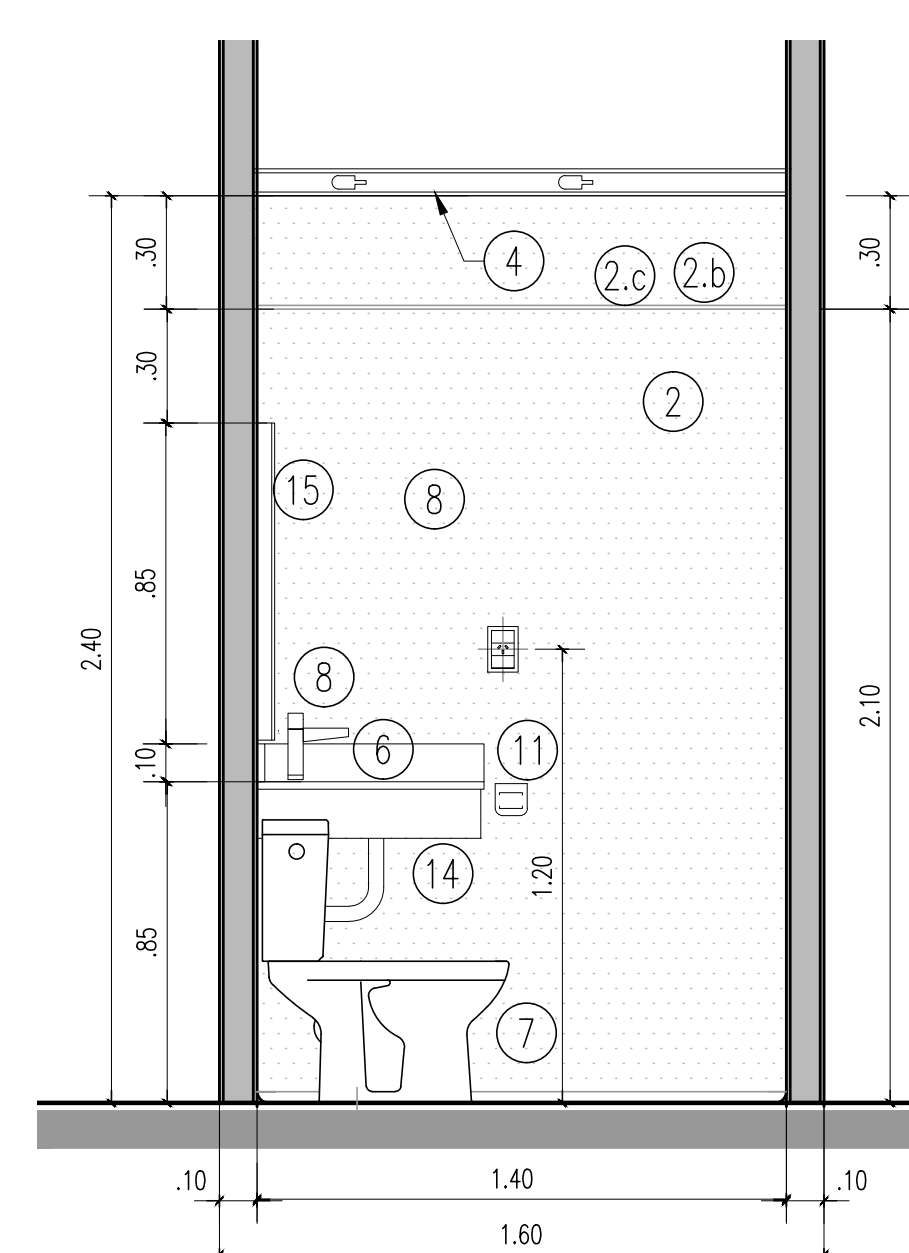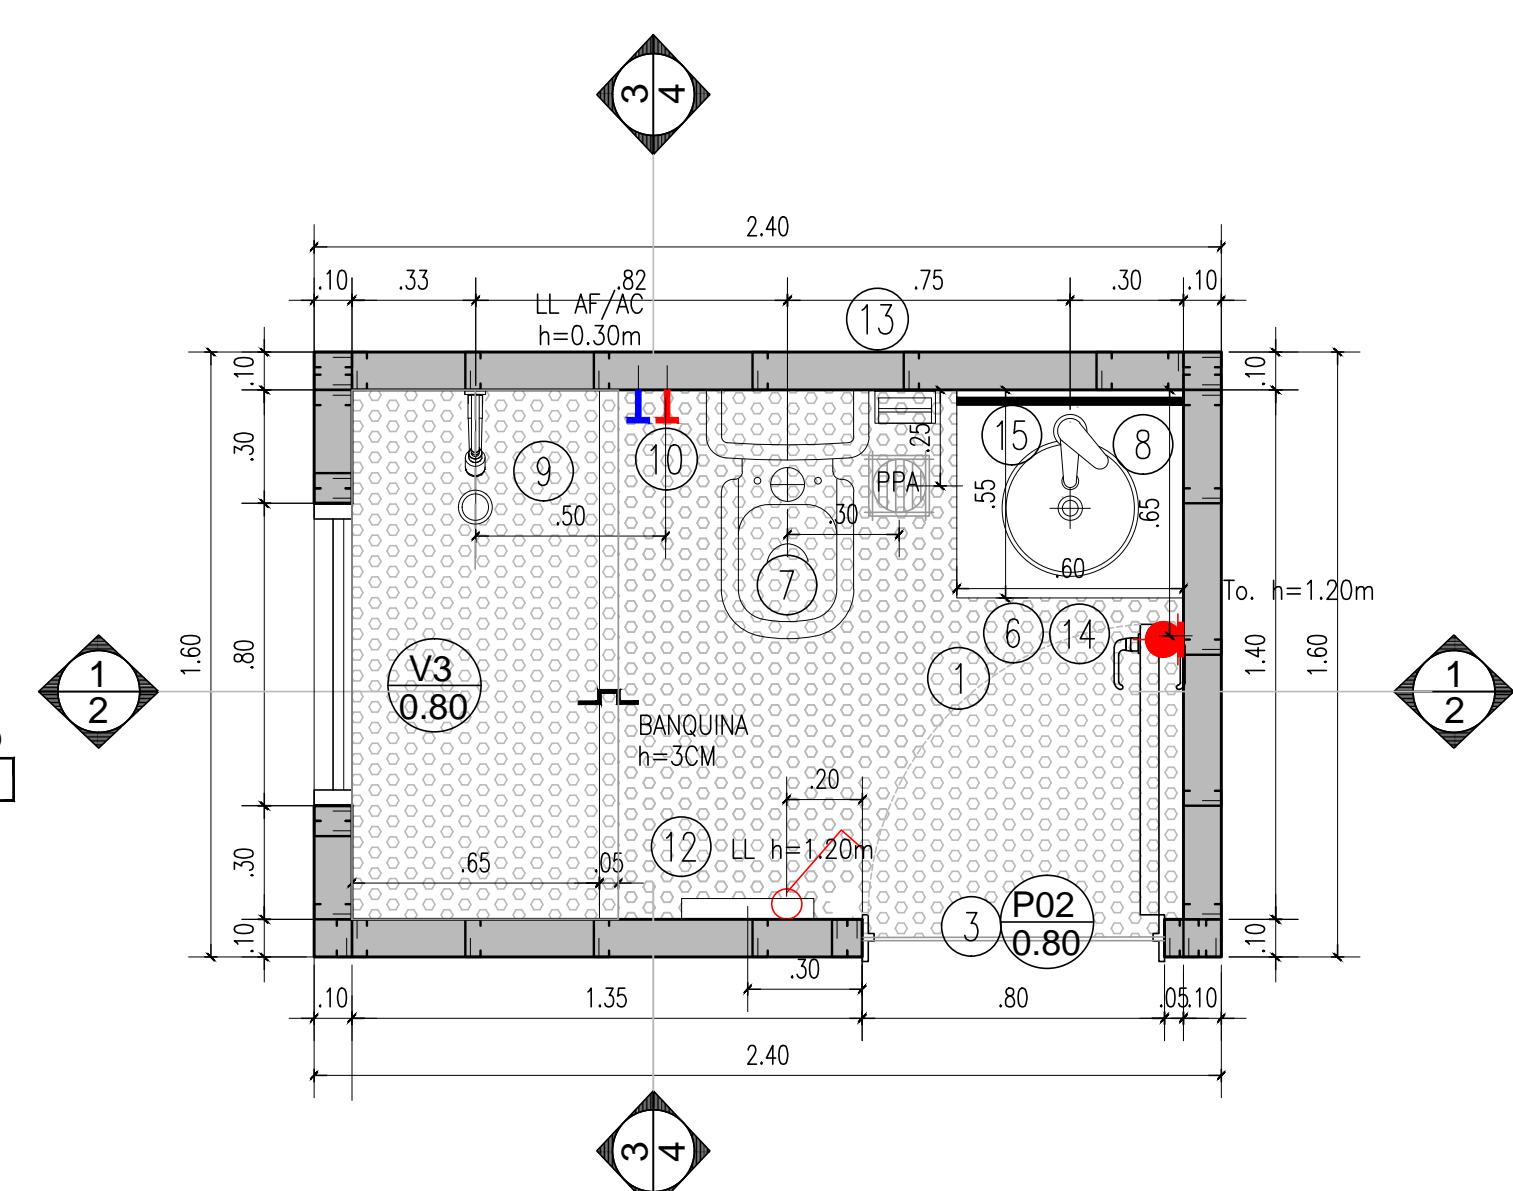

VISTA 4

Todos los diseños, esquemas y dibujos indicados o representados en este plano son propiedad de la UNIVERSIDAD NACIONAL DE MORENO y fueron creados y desarrollados para uso o en conexión con estos proyectos. Estas ideas, diseños, esquemas y planos no podrán ser utilizados por ninguna persona, firma o corporación cualquiera sea el propósito. Todas las dimensiones que figuran en este plano deberán ser verificadas en obra por el constructor y/o proveedor. Cualquier modificación deberá ser notificada a la dirección de obra para evaluar su aprobación.