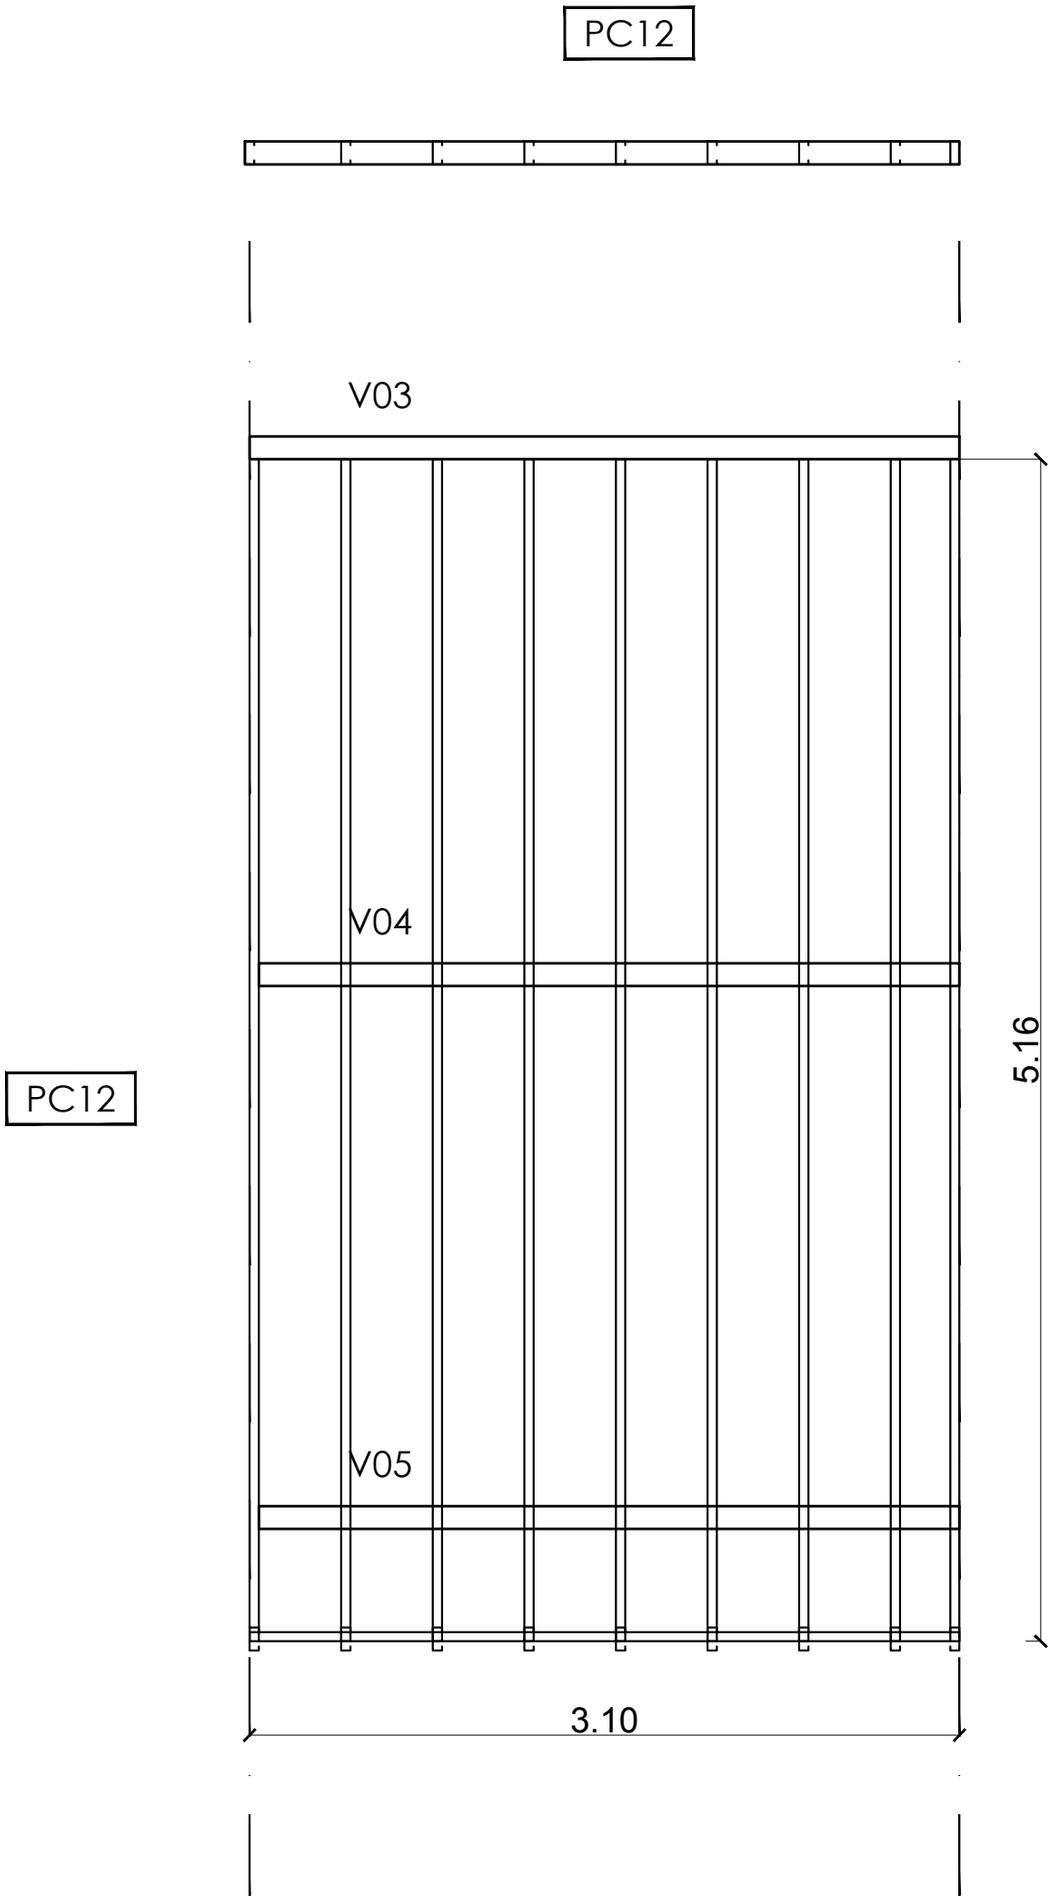

Todos los diseños, esquemas y dibujos indicados o representados en este plano son propiedad de la UNIVERSIDAD NACIONAL DE MORENO y fueron creados y desarrollados para uso o en conexión con estos proyectos. Estas ideas, diseños, esquemas y planos no podrán ser utilizados por ninguna persona, firma o corporación cualquiera sea el proposito.Todas las dimensiones que figuran en este plano deberán ser verificadas en obra por el constructor y/o proveedor. Cualquier modificación deberá ser notificada a la direccion de obra para evaluar su aprobación.

UNIVERSIDAD NACIONAL DE MORENO	UNIVERSIDAD DE MORENO PROYECTO EJECUTIVO PARA EL CENTRO DE INTERNACIONALIZACIÓN	NOV 2018	PL-P 104
	PLANTA BAJA — PLANILLA DE PANELES	1:30	