


# HABITACIONES ESTUDIANTES

LOCAL: PB10/06

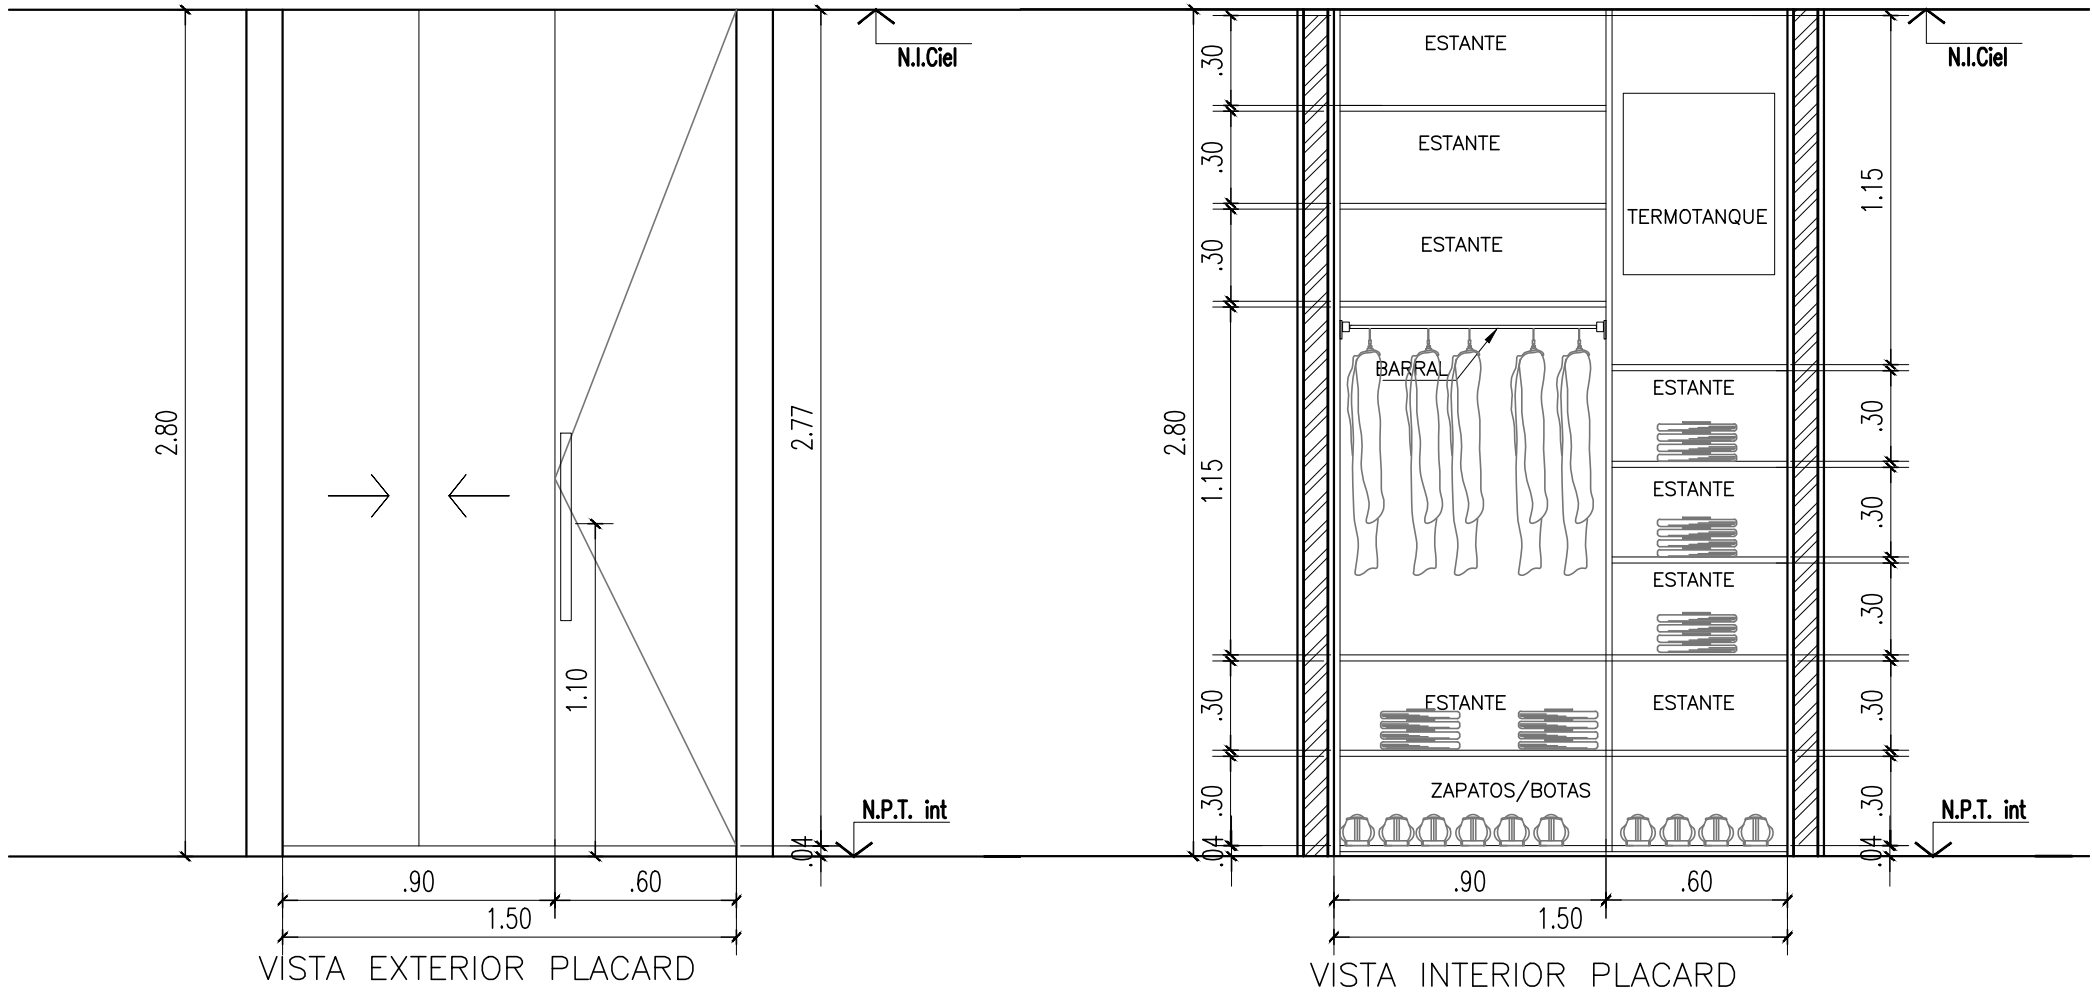

INTERIOR DE PLACARD COMPUESTO POR UN BARRAL Y ESTANTES.  
 FRENTE DE PLACARD INTEGRADO POR DOS PUERTAS CORREDIZAS Y UN PAÑO DE ABRIR.  
 LAS PUERTAS SERÁN DE MELAMINA LÍNEA NATURE A DEFINIR, EL INTERIOR SERÁ DE MELAMINA BLANCA  
 BISAGRAS Y HERRAJES A DEFINIR.

Todos los diseños, esquemas y dibujos indicados o representados en este plano son propiedad de la UNIVERSIDAD NACIONAL DE MORENO y fueron creados y desarrollados para uso o en conexión con estos proyectos. Estas ideas, diseños, esquemas y planos no podrán ser utilizados por ninguna persona, firma o corporación cualquiera sea el propósito. Todas las dimensiones que figuran en este plano deberán ser verificadas en obra por el constructor y/o proveedor. Cualquier modificación deberá ser notificada a la dirección de obra para evaluar su aprobación.