


HABITACION ACCESIBLE
 LOCAL: PB14

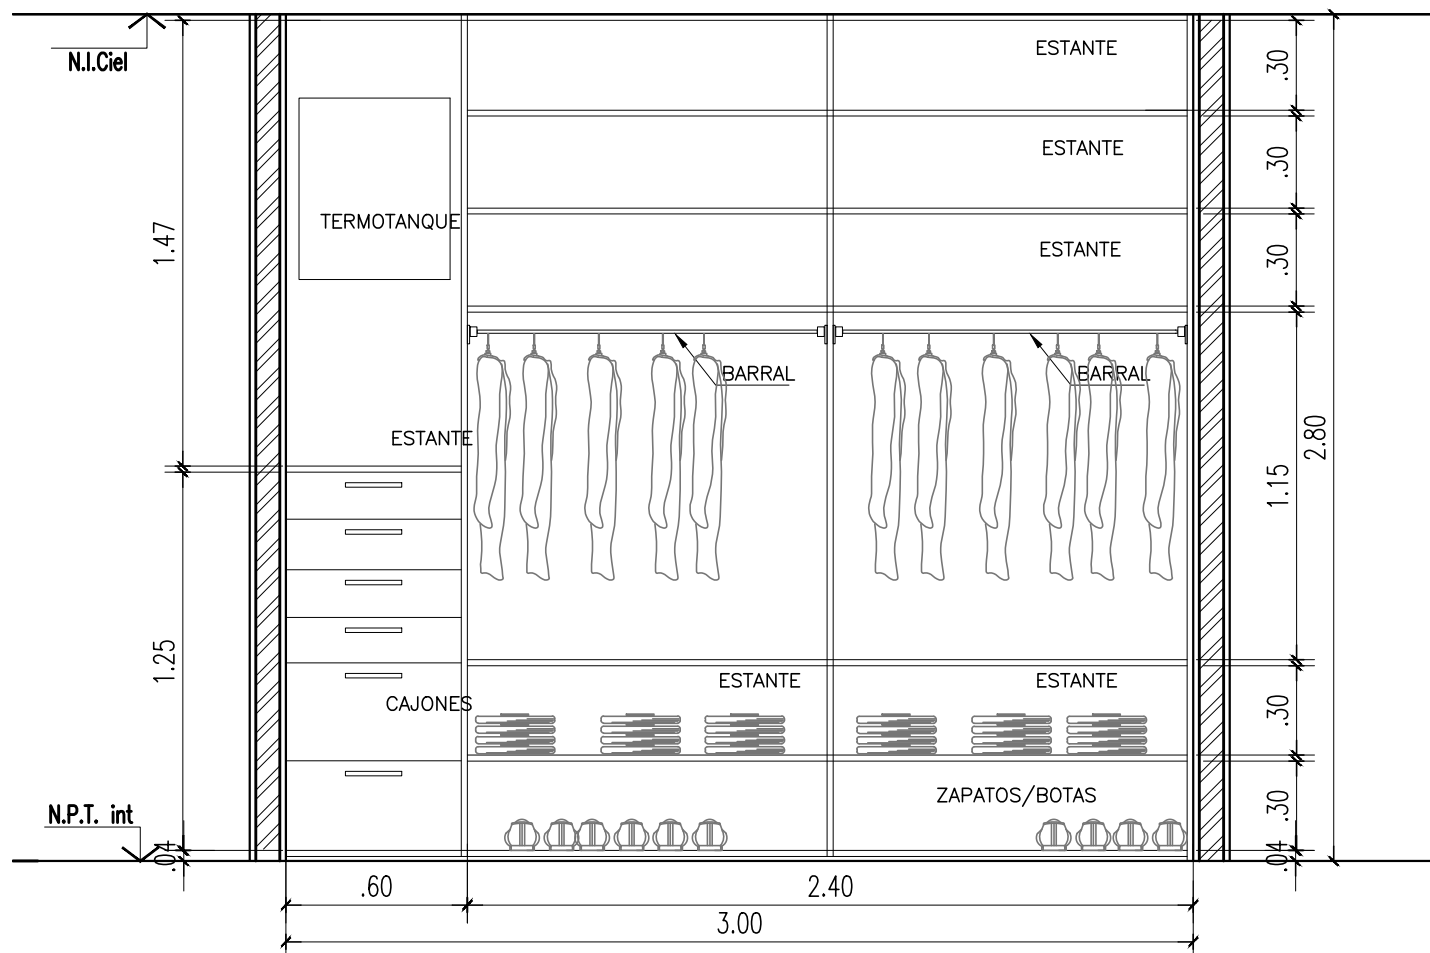

VISTA INTERIOR PLACARD

INTERIOR DE PLACARD COMPUESTO POR UN BARRAL, ESTANTES Y CAJONES.
 FRENTE DE PLACARD INTEGRADO POR CUATRO PUERTAS CORREDIZAS Y UN PAÑO DE ABRIR.
 LAS PUERTAS SERÁN DE MELAMINA LÍNEA NATURE A DEFINIR, EL INTERIOR SERÁ DE MELAMINA BLANCA
 BISAGRAS Y HERRAJES A DEFINIR.

Todos los diseños, esquemas y dibujos indicados o representados en este plano son propiedad de la UNIVERSIDAD NACIONAL DE MORENO y fueron creados y desarrollados para uso o en conexión con estos proyectos. Estas ideas, diseños, esquemas y planos no podrán ser utilizados por ninguna persona, firma o corporación cualquiera sea el propósito. Todas las dimensiones que figuran en este plano deberán ser verificadas en obra por el constructor y/o proveedor. Cualquier modificación deberá ser notificada a la dirección de obra para evaluar su aprobación.

 UNIVERSIDAD NACIONAL DE MORENO	UNIVERSIDAD DE MORENO	NOV 2018	PL M-04B
	PROYECTO EJECUTIVO DE VESTUARIOS PARA EL ÁREA DE DEPORTES PLANTA BAJA	DETALLES - MUEBLES-PLACARES	