


MESADA COCINA LAVADERO

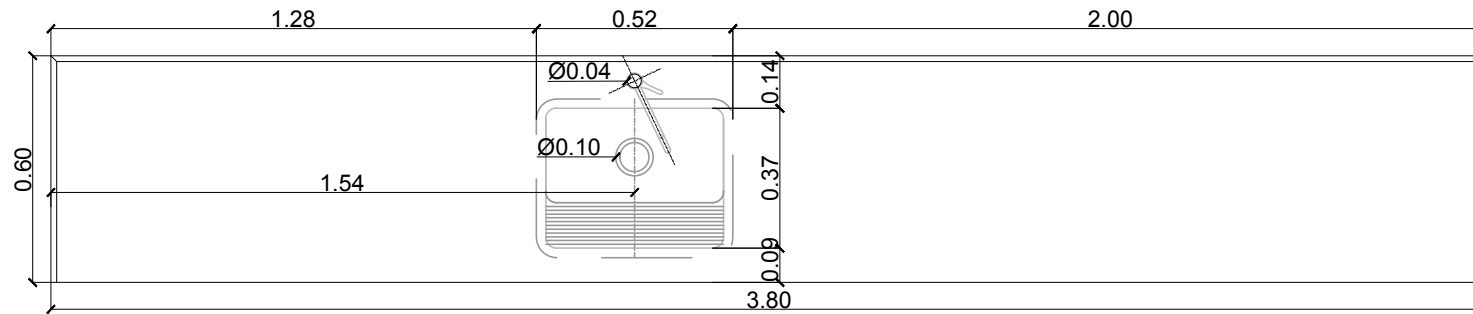

PILETA DE LAVADERO ACERO INOXIDABLE AISI 304 18/08 DE 46x37x24 LINEA MI PILETA 421L.

GRIFERÍA PARA PILETA DE LAVADERO FV ALLEGRO 15 0425/15.

MESADA DE LAVADERO DE GRANITO NEGRO, REGUESO 4cm Y ZÓCALO 10cm.

Todos los diseños, esquemas y dibujos indicados o representados en este plano son propiedad de la UNIVERSIDAD NACIONAL DE MORENO y fueron creados y desarrollados para uso o en conexión con estos proyectos. Estas ideas, diseños, esquemas y planos no podrán ser utilizados por ninguna persona, firma o corporación cualquiera sea el propósito. Todas las dimensiones que figuran en este plano deberán ser verificadas en obra por el constructor y/o proveedor. Cualquier modificación deberá ser notificada a la dirección de obra para evaluar su aprobación.

 UNIVERSIDAD NACIONAL DE MORENO	UNIVERSIDAD DE MORENO		NOV 2018	ME-04
	PROYECTO EJECUTIVO DE VESTUARIOS PARA EL ÁREA DE DEPORTES		1:20	
	PLANTA BAJA	DETALLES - MESADAS		