
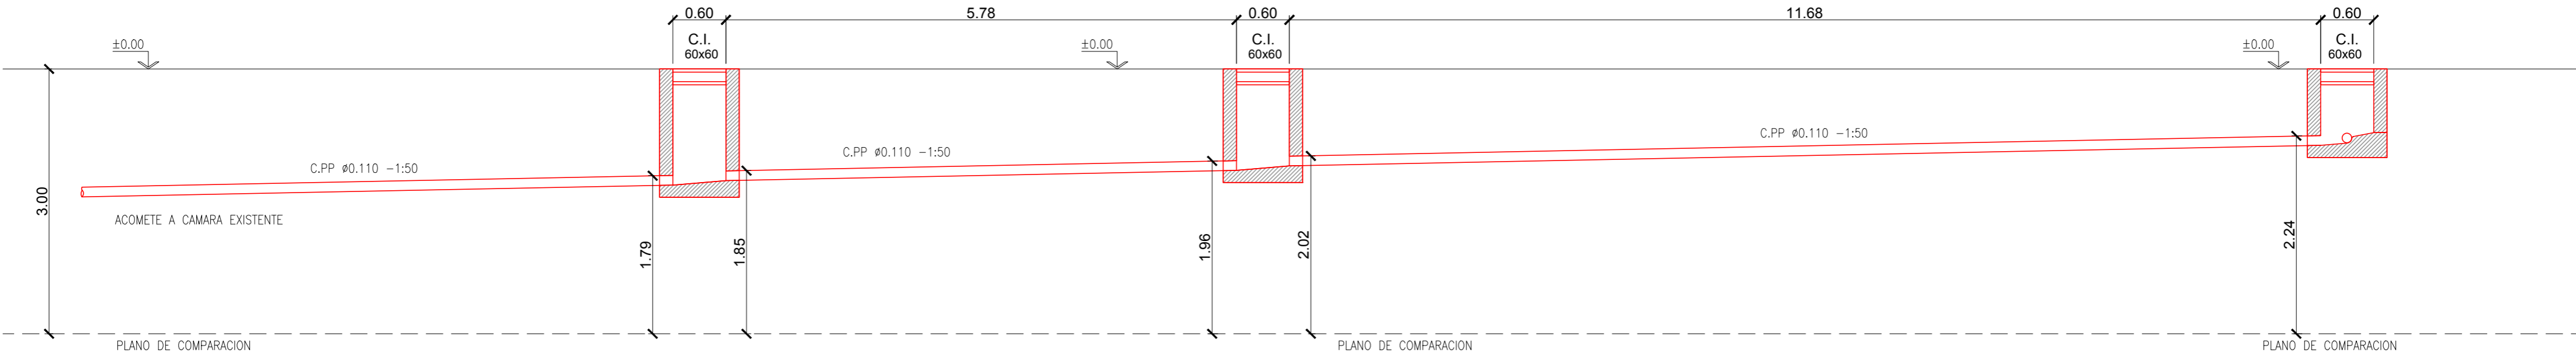


CORTE – PENDIENTE CAÑERÍA PRINCIPAL

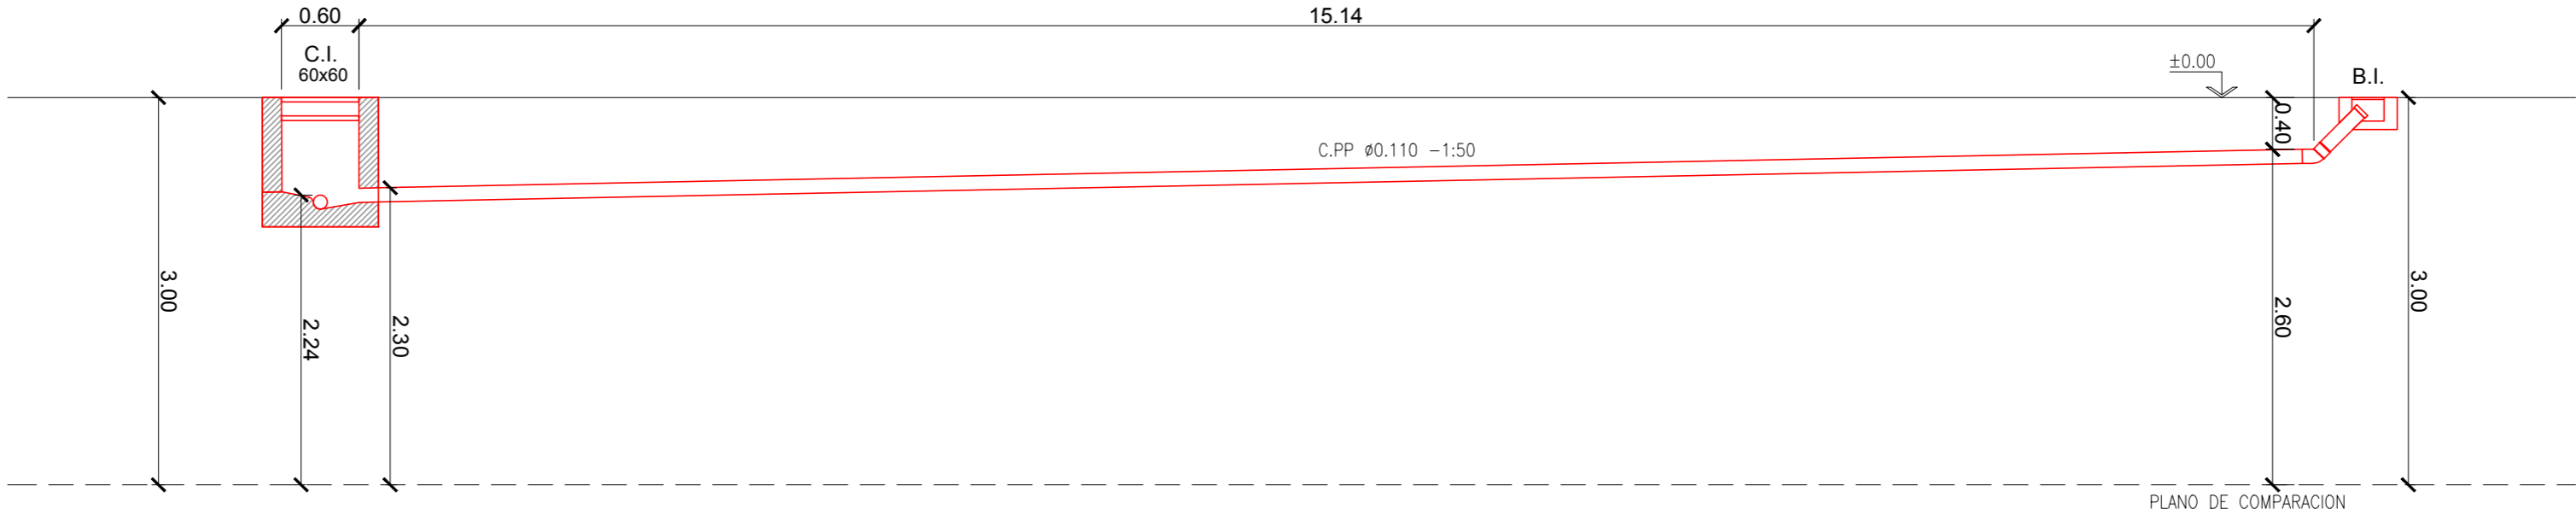

Todos los diseños, esquemas y dibujos indicados o representados en este plano son propiedad de la UNIVERSIDAD NACIONAL DE MORENO y fueron creados y desarrollados para uso o en conexión con estos proyectos. Estas ideas, diseños, esquemas y planos no podrán ser utilizados por ninguna persona, firma o corporación cualquiera sea el proposito. Todas las dimensiones que figuran en este plano deberán ser verificadas en obra por el constructor y/o proveedor. Cualquier modificación deberá ser notificada a la dirección de obra para evaluar su aprobación.

 UNIVERSIDAD NACIONAL DE MORENO	UNIVERSIDAD DE MORENO		NOV 2018	IS-06
	PROYECTO EJECUTIVO PARA EL CENTRO DE INTERNACIONALIZACIÓN			
	CORTES	INST. SANITARIAS	1:50	