



RELEVAMIENTO ACTUAL

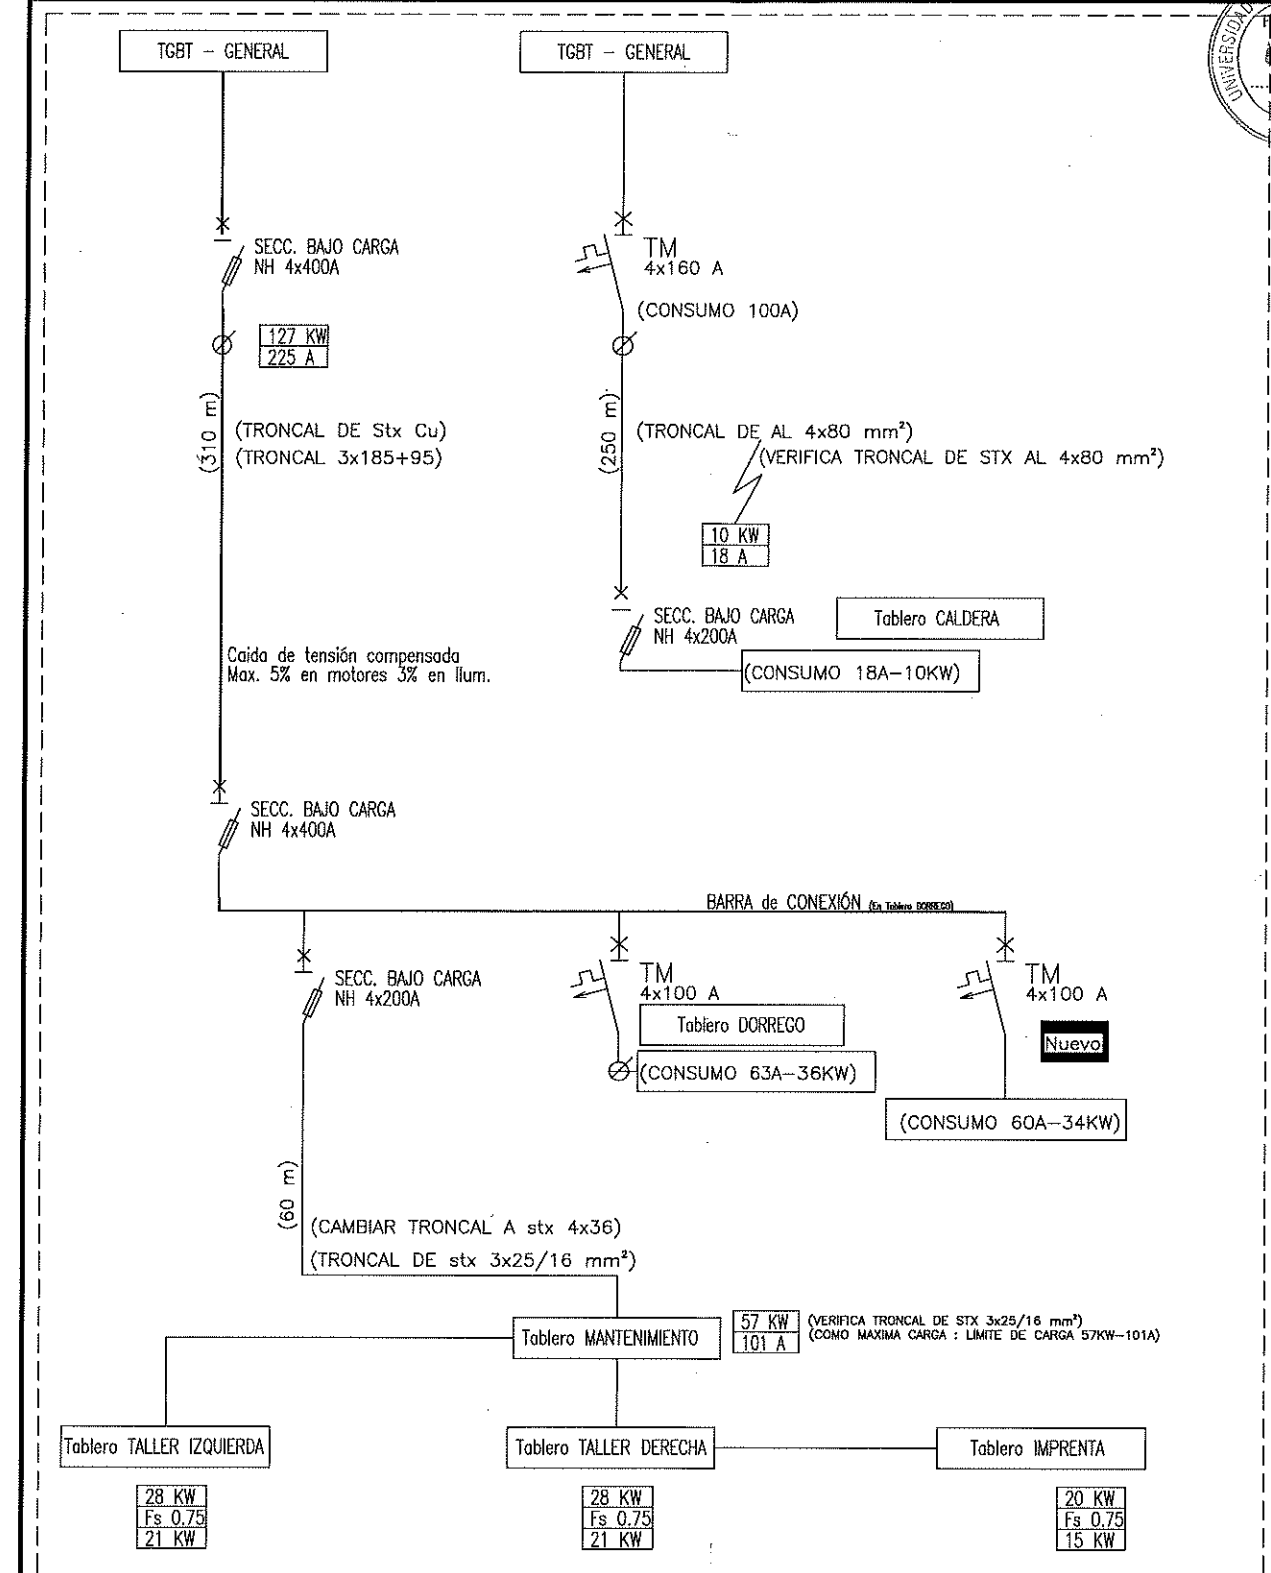

MODIFICACION PROPUESTA FINAL

PLANO INFORME TECNICO DISTRIBUCIÓN ELÉCTRICA		 DIBUJÓ: a+i Ingeniería		PLANO INF. TEC.
PLANO DE: RELEVAMIENTO DE SUMINISTROS INTERNOS		REVISIÓN: Nº. Fecha ..... Rev .. Nº. Fecha ..... Rev .. Nº. Fecha ..... Rev .. Nº. Fecha ..... Rev ..		ESCALA: S/E FECHA: 20/08/18