



DETALLE FUNDACIONES

PLATINA DE ANCLAJE 75X15CM

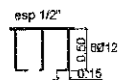






DETALLE SOLDADURA DE PLATINA

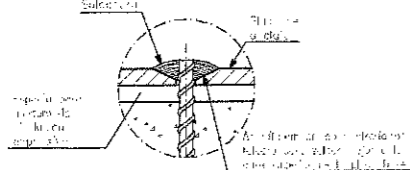

TRONCO 80X30



BASES 0.85x4.35 h:0.90

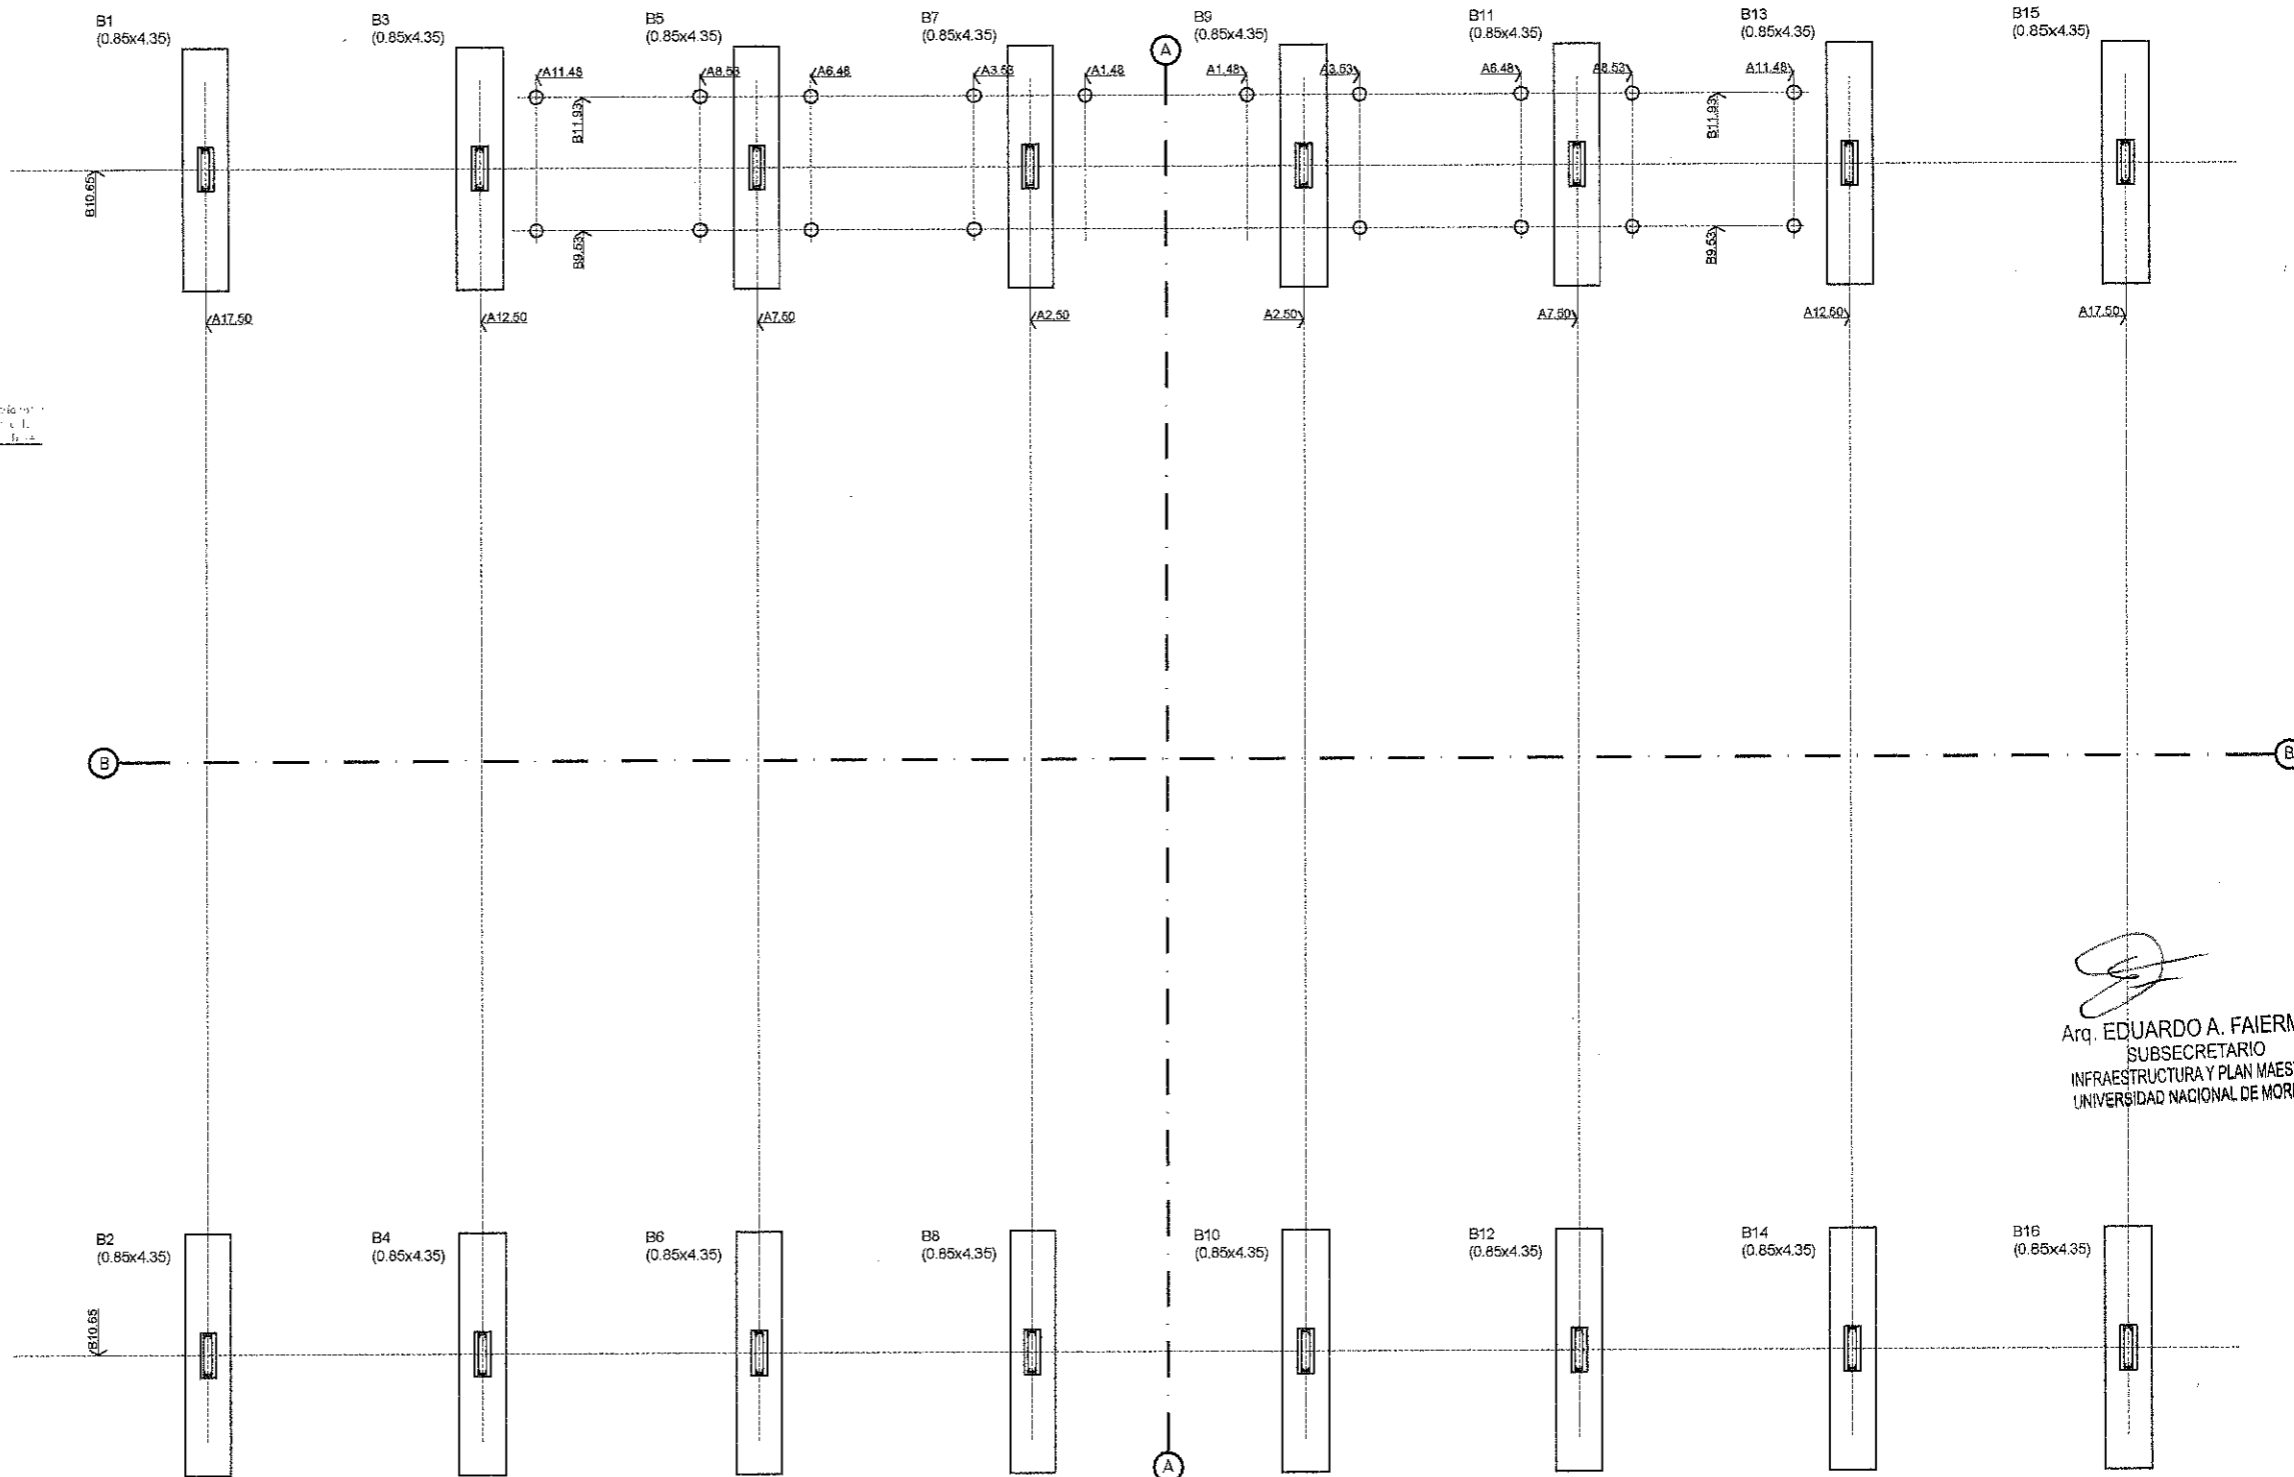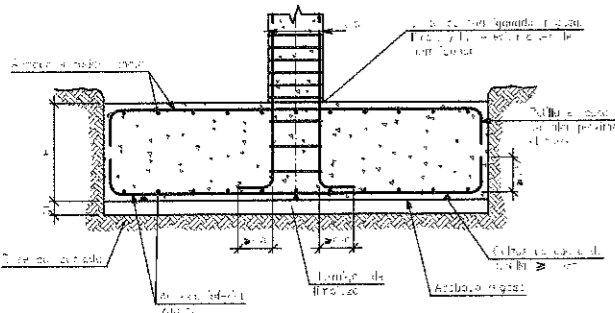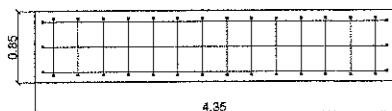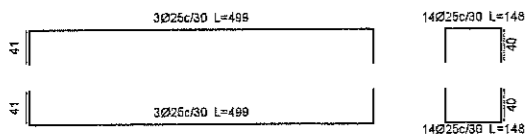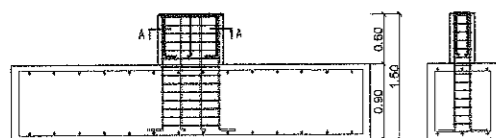

Arq. EDUARDO A. FAIERMAN
SUBSECRETARIO
INFRAESTRUCTURA Y PLAN MAESTRO
UNIVERSIDAD NACIONAL DE MORENO

NO. 1	PLATINA DE ANCLAJE	75X15CM
NO. 2	TRONCO	80X30
NO. 3	BASE	0.85X4.35

NO. 1	PLATINA DE ANCLAJE	75X15CM
NO. 2	TRONCO	80X30
NO. 3	BASE	0.85X4.35

Todos los derechos, patentes y dibujos indicados o representados en este plano son propiedad de la UNIVERSIDAD NACIONAL DE MORENO y fueron creados y desarrollados para uno o en conexión con estos proyectos. Estos ideas, diseños, esquemas y planos no podrán ser utilizados por ninguna persona, firma o corporación cualquiera sea el propósito. Todas las dimensiones que figuran en este plano deberán ser verificadas en obra por el constructor y/o proveedor. Cualquier modificación deberá ser notificada a la dirección de obra para evaluar su aprobación.