



PLANTA BAJA

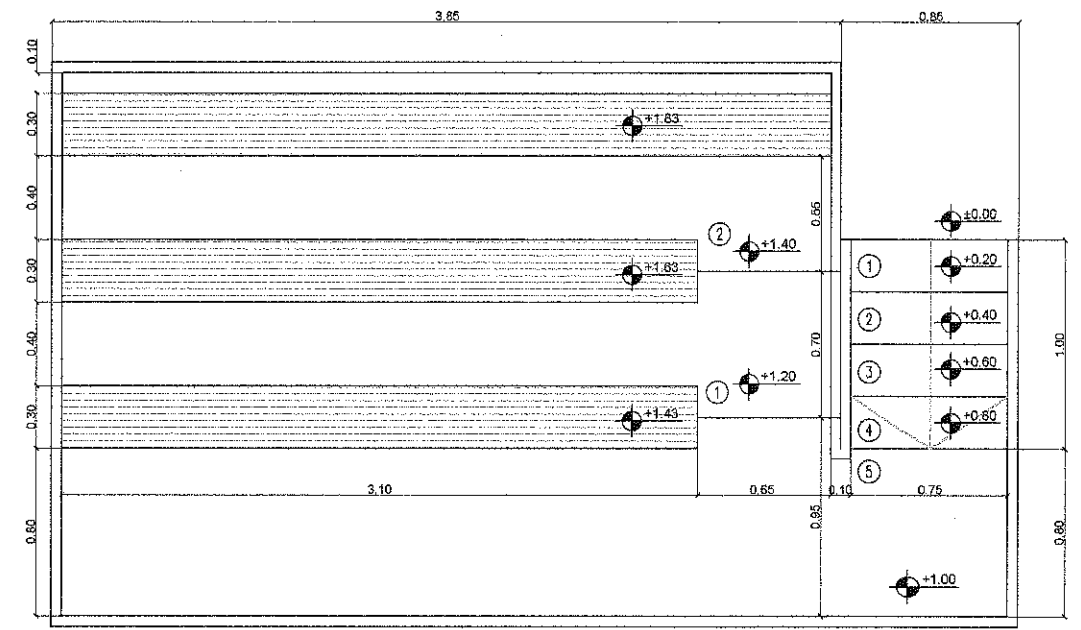


DETALLE GRADAS

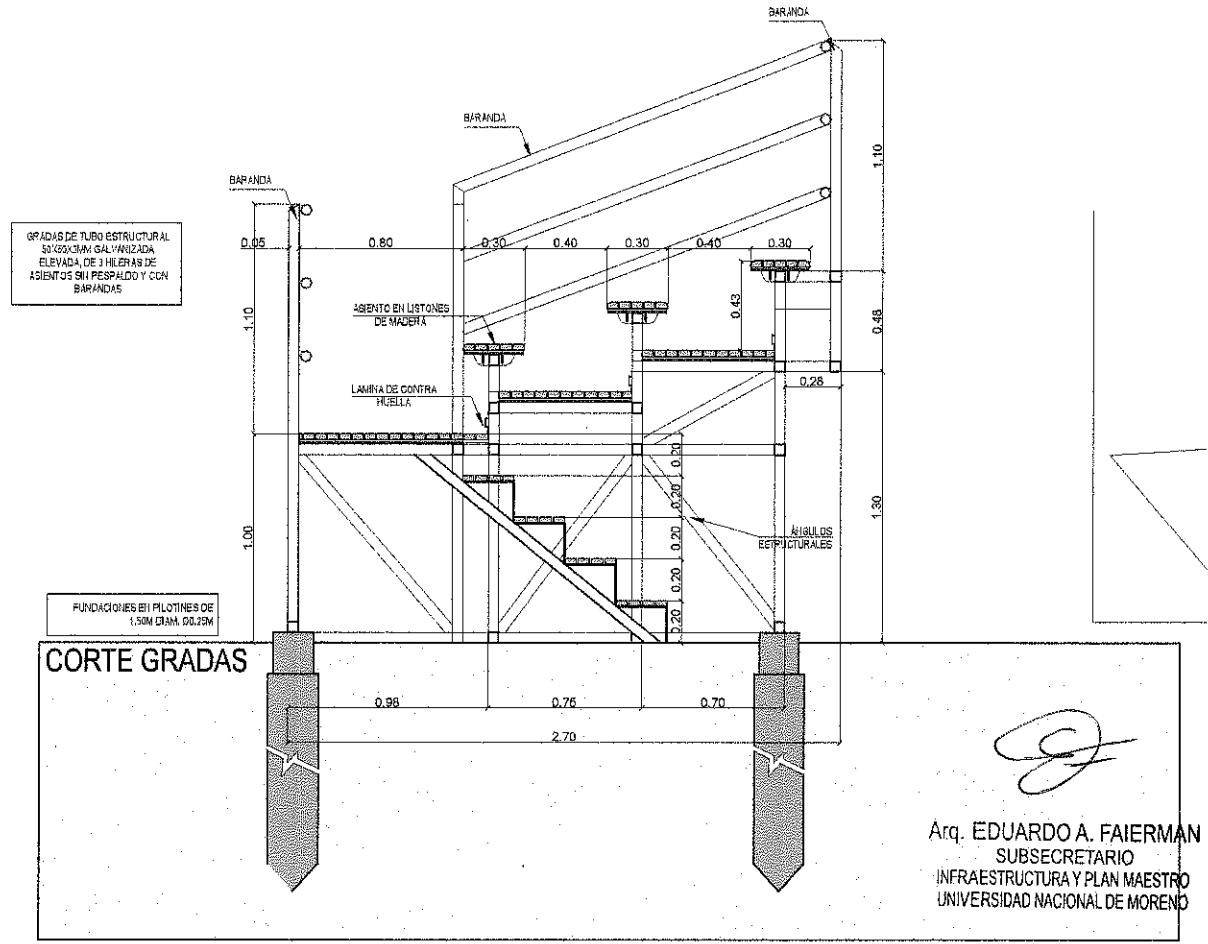


CORTE GRADAS

Arq. EDUARDO A. FAIERMAN
SUBSECRETARIO
INFRAESTRUCTURA Y PLAN MAESTRO
UNIVERSIDAD NACIONAL DE MORENO

Todos los diseños, esquemas y dibujos indicados o representados en este plano son propiedad de la UNIVERSIDAD NACIONAL DE MORENO y fueron creados y desarrollados para uso o en conexión con estos proyectos. Estos listos, dibujos, esquemas y planos no podrán ser utilizados por ninguna persona, firma o corporación cualquiera sea el propósito. Todas las dimensiones que figuran en este plano deberán ser verificadas en obra por el constructor y/o proveedor. Cualquier modificación deberá ser notificada a la dirección de obra para evaluar su aprobación.

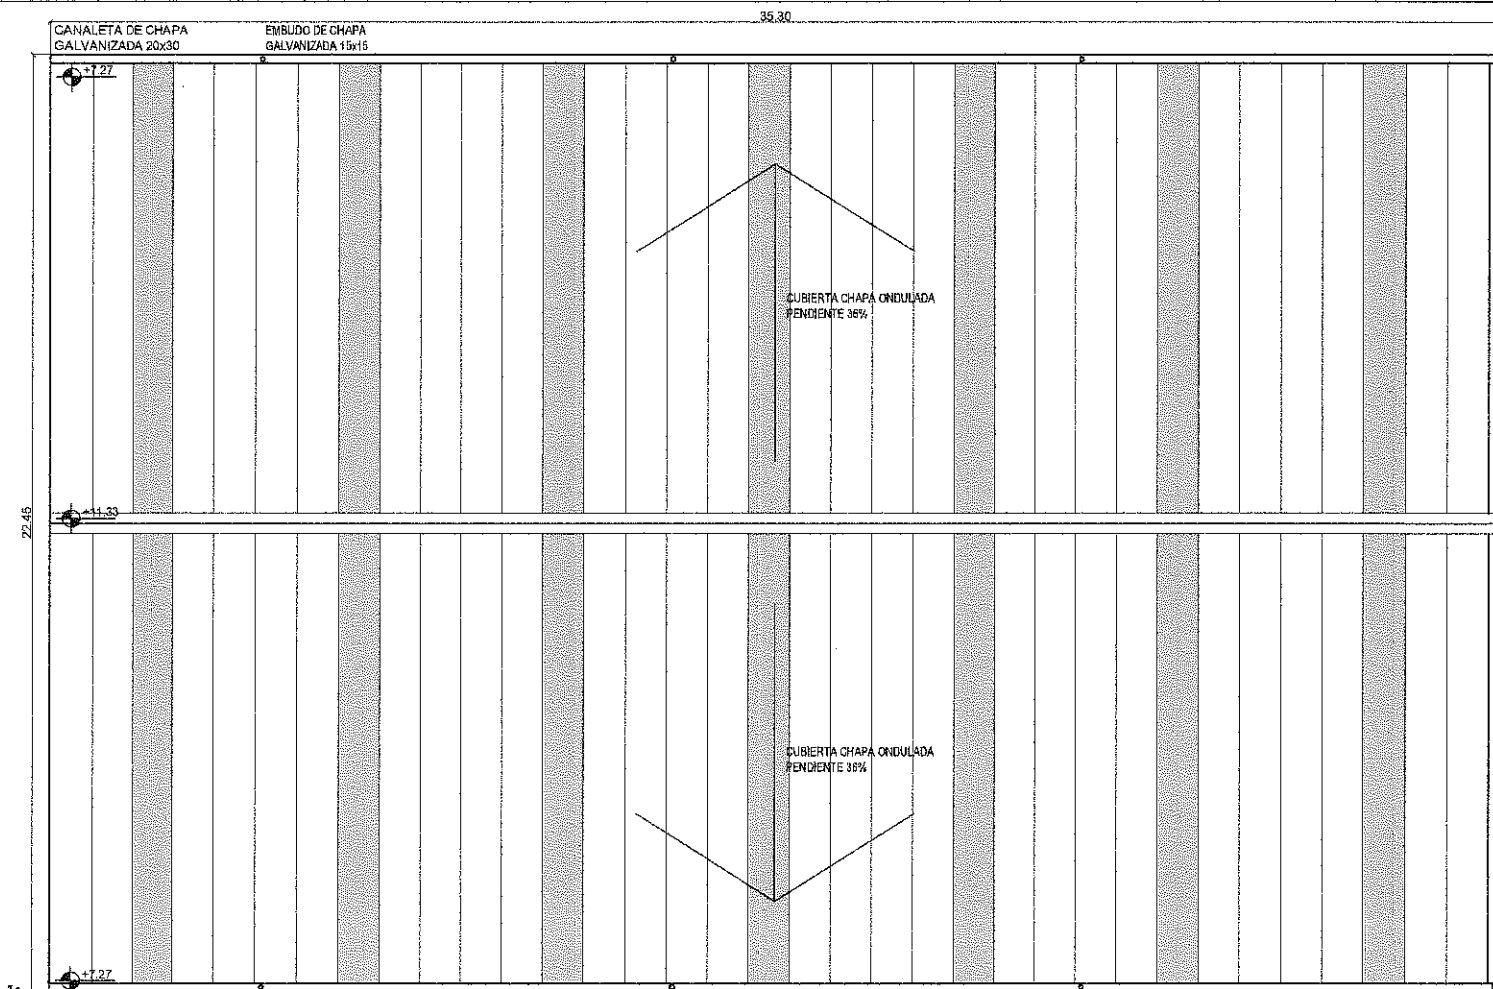

PLANTA DE TECHOS

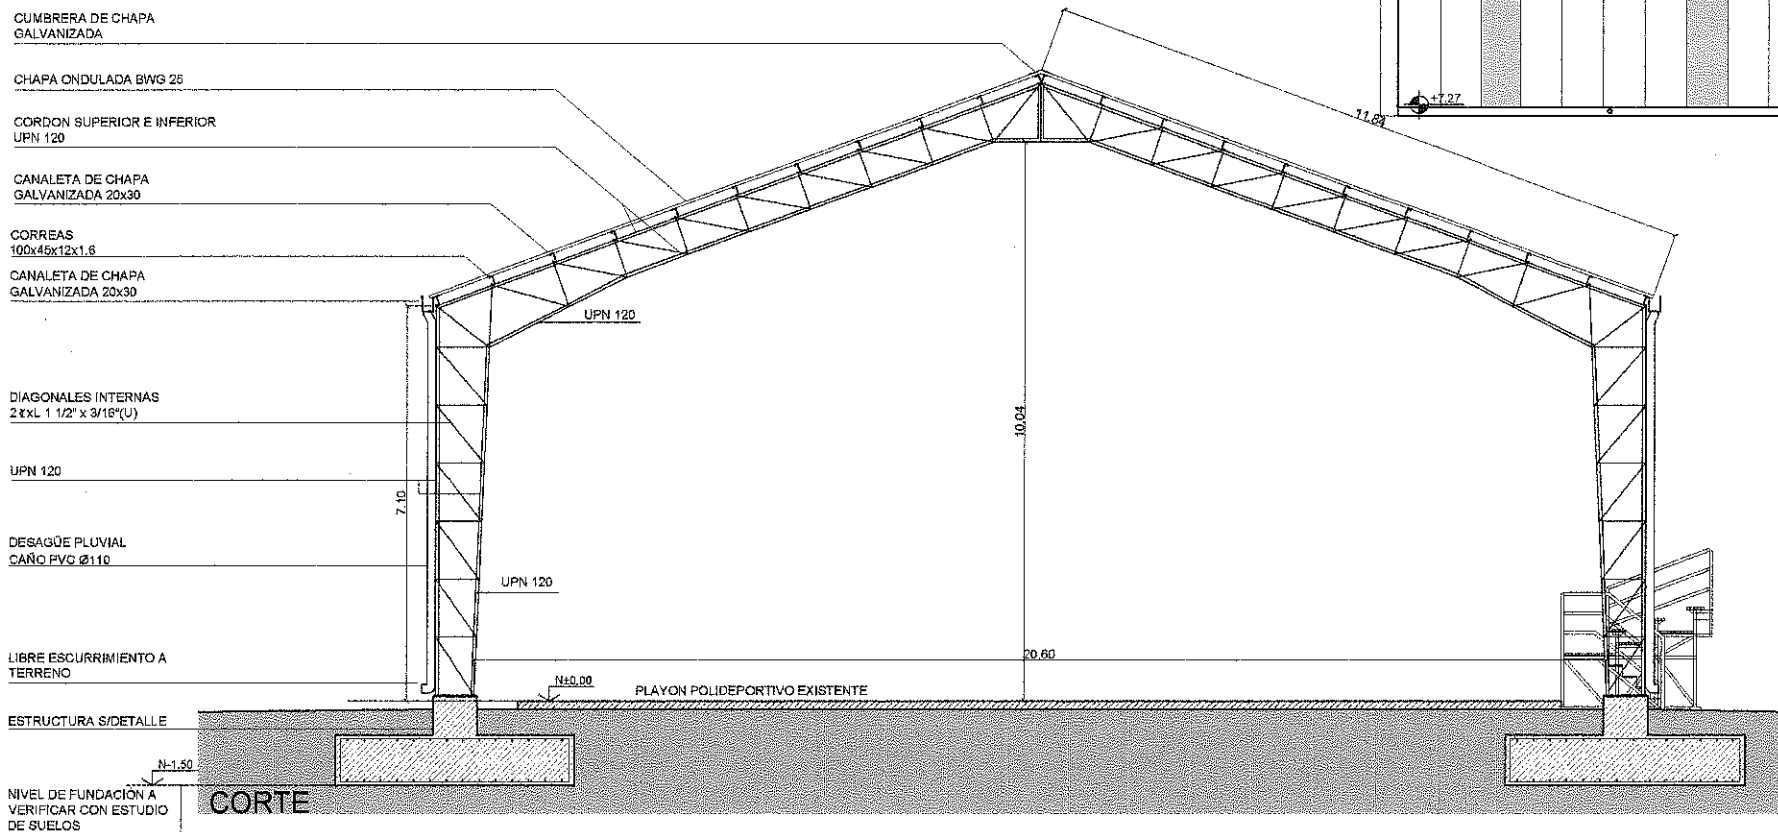

CORTE

Arq. EDUARDO A. FAIERMAN
SUBSECRETARIO
INFRAESTRUCTURA Y PLAN MAESTRO
UNIVERSIDAD NACIONAL DE MORENO

Todos los diseños, esquemas y dibujos indicados o representados en este plano son propiedad de la UNIVERSIDAD NACIONAL DE MORENO y fueron creados y desarrollados para uso o en conexión con estos proyectos. Estas ideas, diseños, esquemas y planos no podrán ser utilizados por ninguna persona, firma o corporación cualquiera sea el propósito. Todas las dimensiones que figuran en este plano deberán ser verificadas en obra por el constructor y/o proveedor. Cualquier modificación deberá ser notificada a la dirección de obra para evaluar su aprobación.

UNIVERSIDAD NACIONAL DE MORENO	UNIVERSIDAD DE MORENO	PROYECTO EJECUTIVO DE CUBIERTA PARA EL ÁREA DE DEPORTES	NOV 2018	AR-02
		POLIDEPORTIVO - CUBIERTA	PLANTA CUBIERTA - CORTE	