


Arq. EDUARDO A. FAIERMAN
SUBSECRETARIO
INFRAESTRUCTURA Y PLAN MAESTRO
UNIVERSIDAD NACIONAL DE MORENO

Todos los diseños, esquemas y dibujos indicados o representados en este plano son propiedad de la UNIVERSIDAD NACIONAL DE MORENO y fueron creados y desarrollados para uso o en conexión con estos proyectos. Estos ideas, diseños, esquemas y planos no podrán ser utilizados por ninguna persona, firma o corporación alguna sin el consentimiento de la Universidad Nacional de Moreno. Todos los derechos reservados que figuran en este plano deberán ser verificados en obra por el constructor y/o proveedor. Cualquier modificación deberá ser notificada a la dirección de obra para evaluar su aprobación.

UNIVERSIDAD NACIONAL DE MORENO	UNIVERSIDAD DE MORENO	PROYECTO EJECUTIVO DE VESTUARIOS PARA EL ÁREA DE DEPORTES	NOV 2018	IM-02
	REFERENCIA IMPLANTACION	IMPLANTACION	1:200	

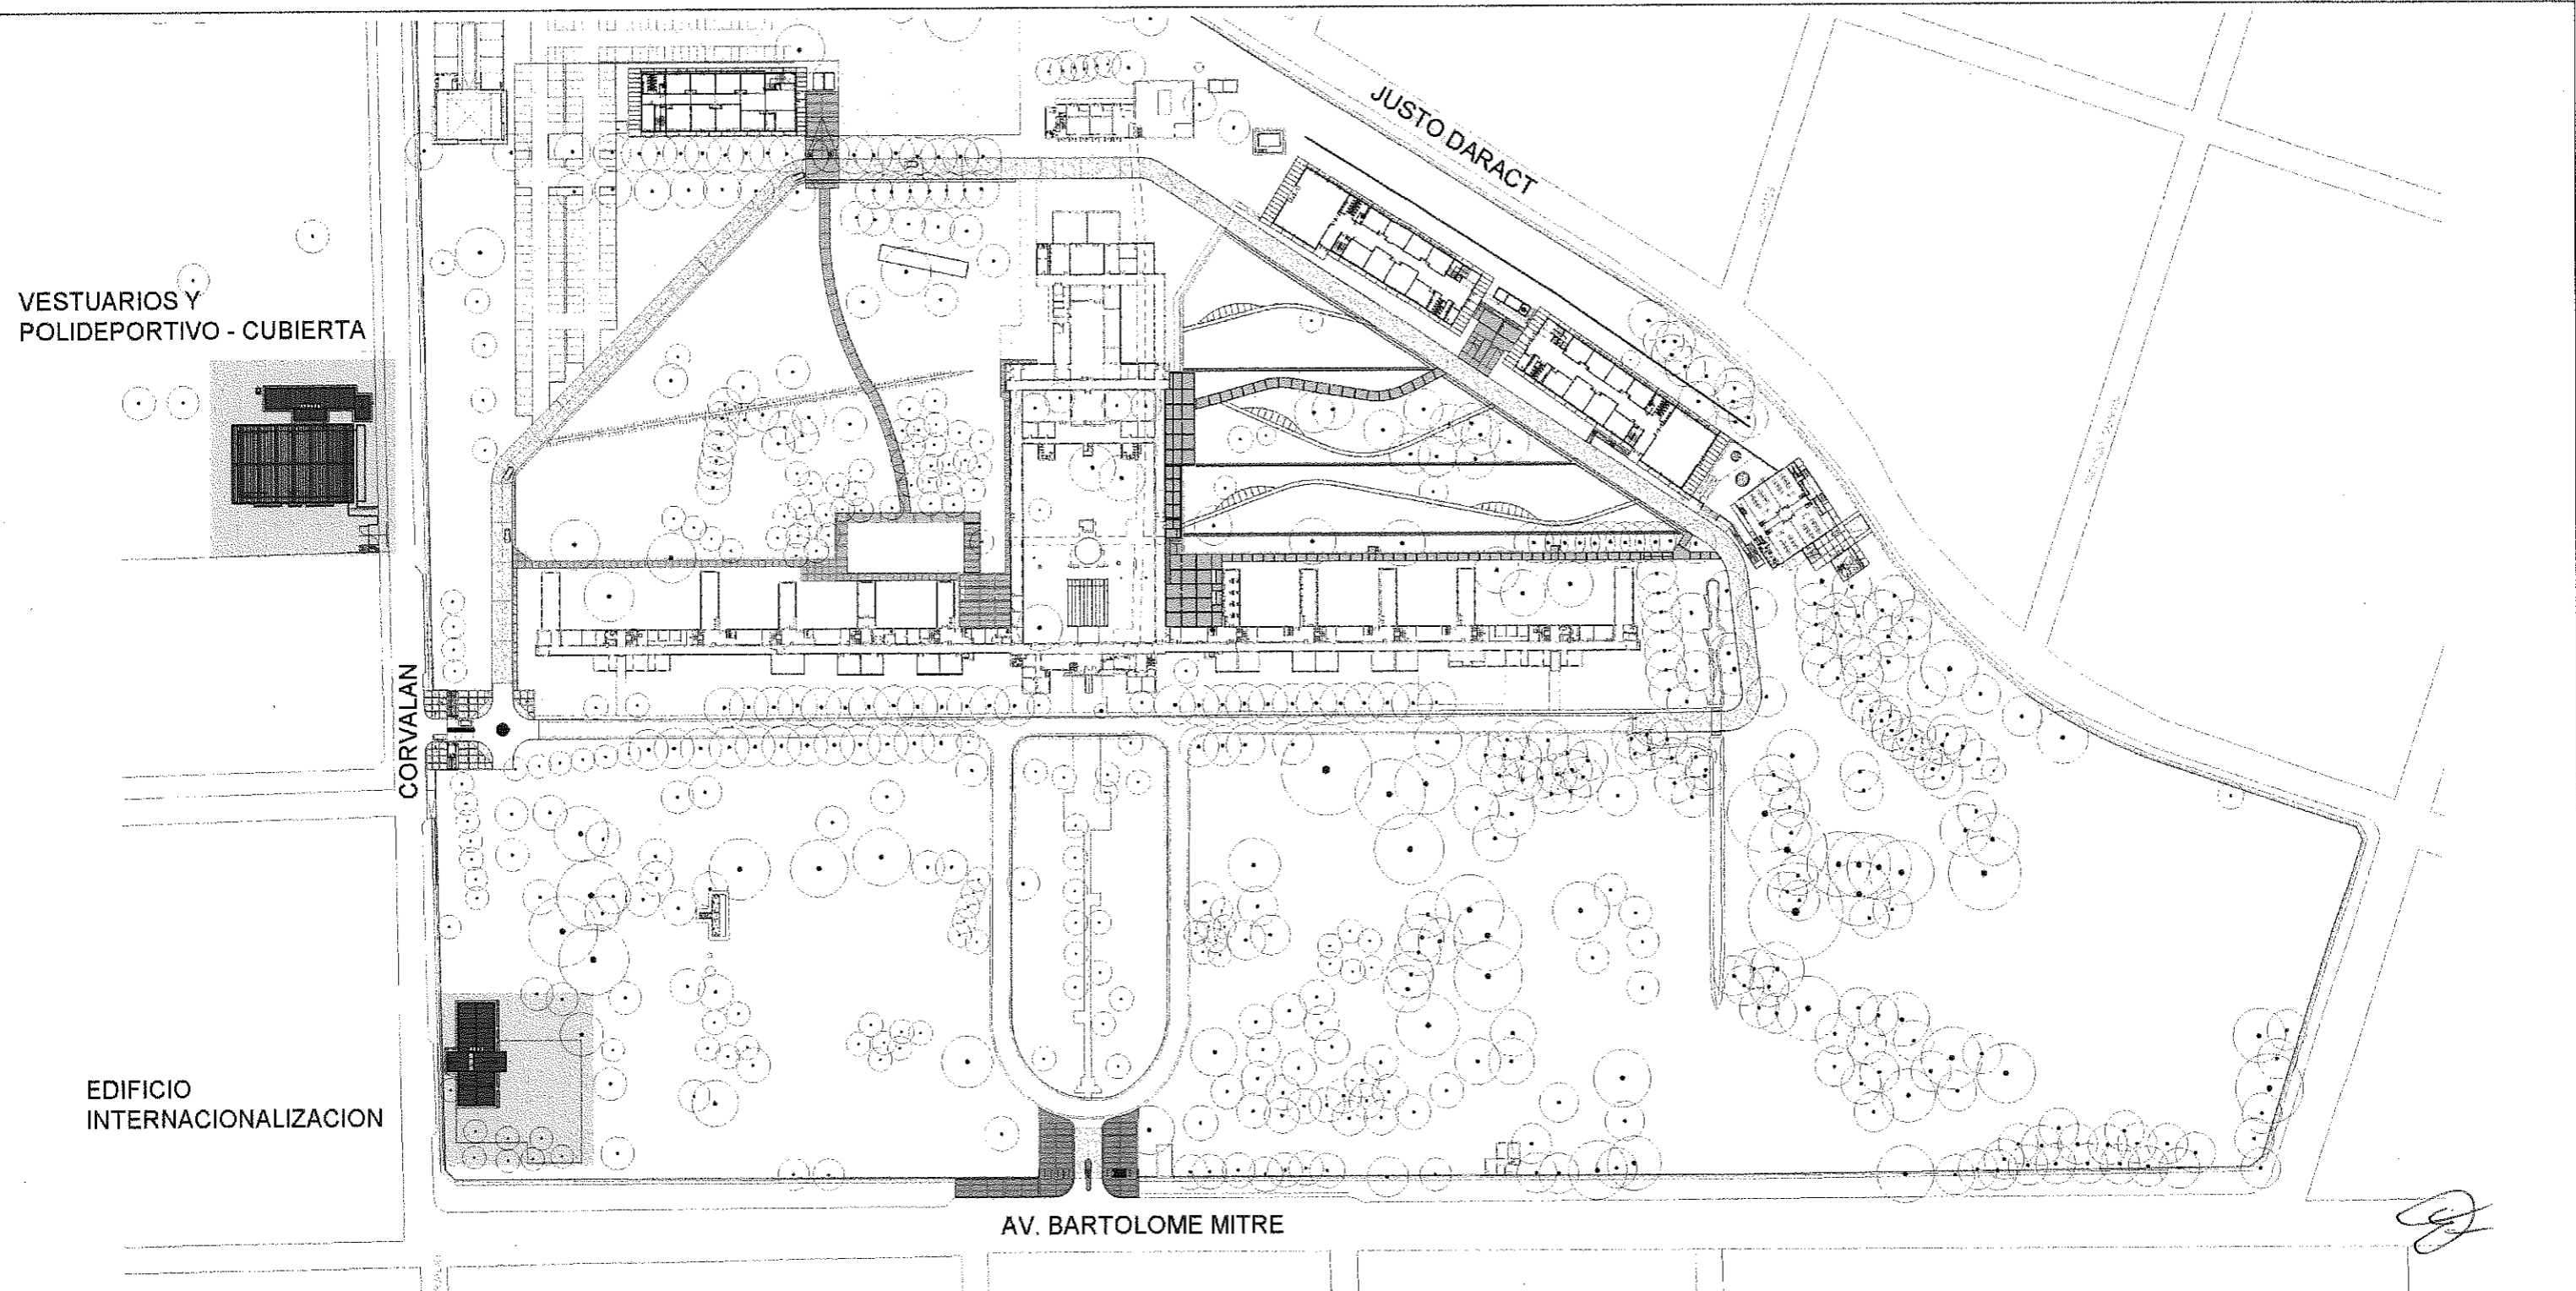

Arq. EDUARDO A. FAIERMAN
SUBSECRETARIO
INFRAESTRUCTURA Y PLAN MAESTRO
UNIVERSIDAD NACIONAL DE MORENO

Todos los dibujos, esquemas y dibujos indicados o representados en este plano son propiedad de la UNIVERSIDAD NACIONAL DE MORENO y fueron creados y desarrollados para uso o en conexión con estos proyectos. Estas ideas, diseños, esquemas y garantías podrán ser utilizados por ninguna persona, firma o corporación cualquiera sin el consentimiento. Todas las dimensiones que figuran en este plano deberán ser verificadas en obra por el constructor y/o promotor. Cualquier modificación deberá ser notificada a la dirección de obra para evaluar sus repercusiones.

UNIVERSIDAD NACIONAL DE MORENO	UNIVERSIDAD DE MORENO	PROYECTO EJECUTIVO DE VESTUARIOS PARA EL ÁREA DE DEPORTES	NOV 2018	IM-01
	REFERENCIA IMPLANTACION	IMPLANTACION	1:1000	