




SECCIÓN C-C

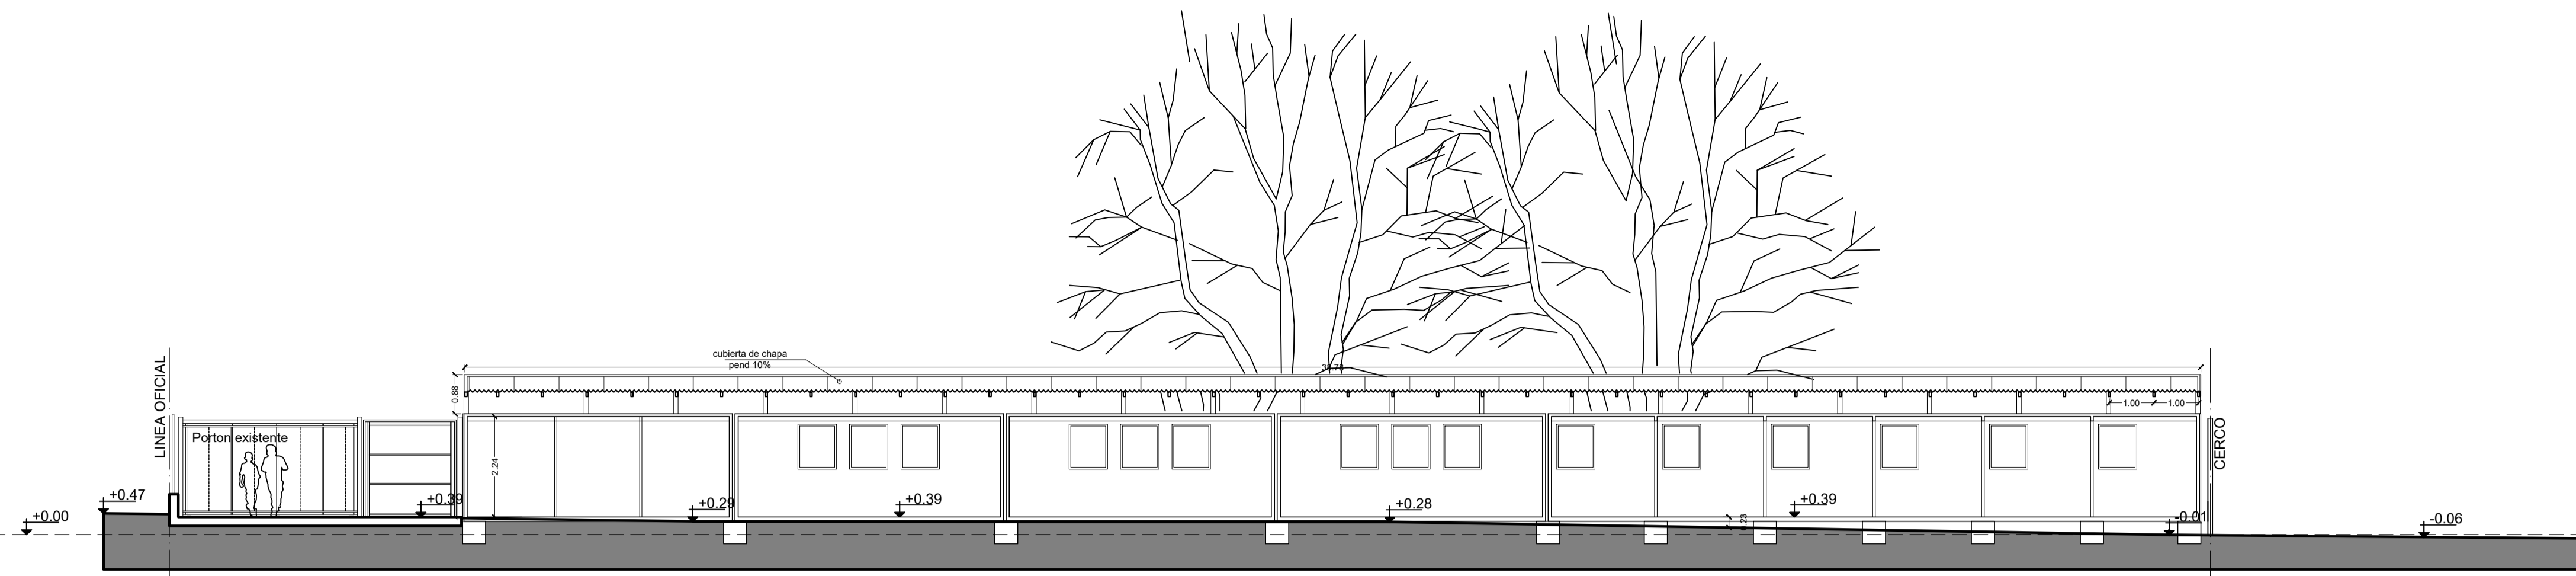

SECCIÓN D-D

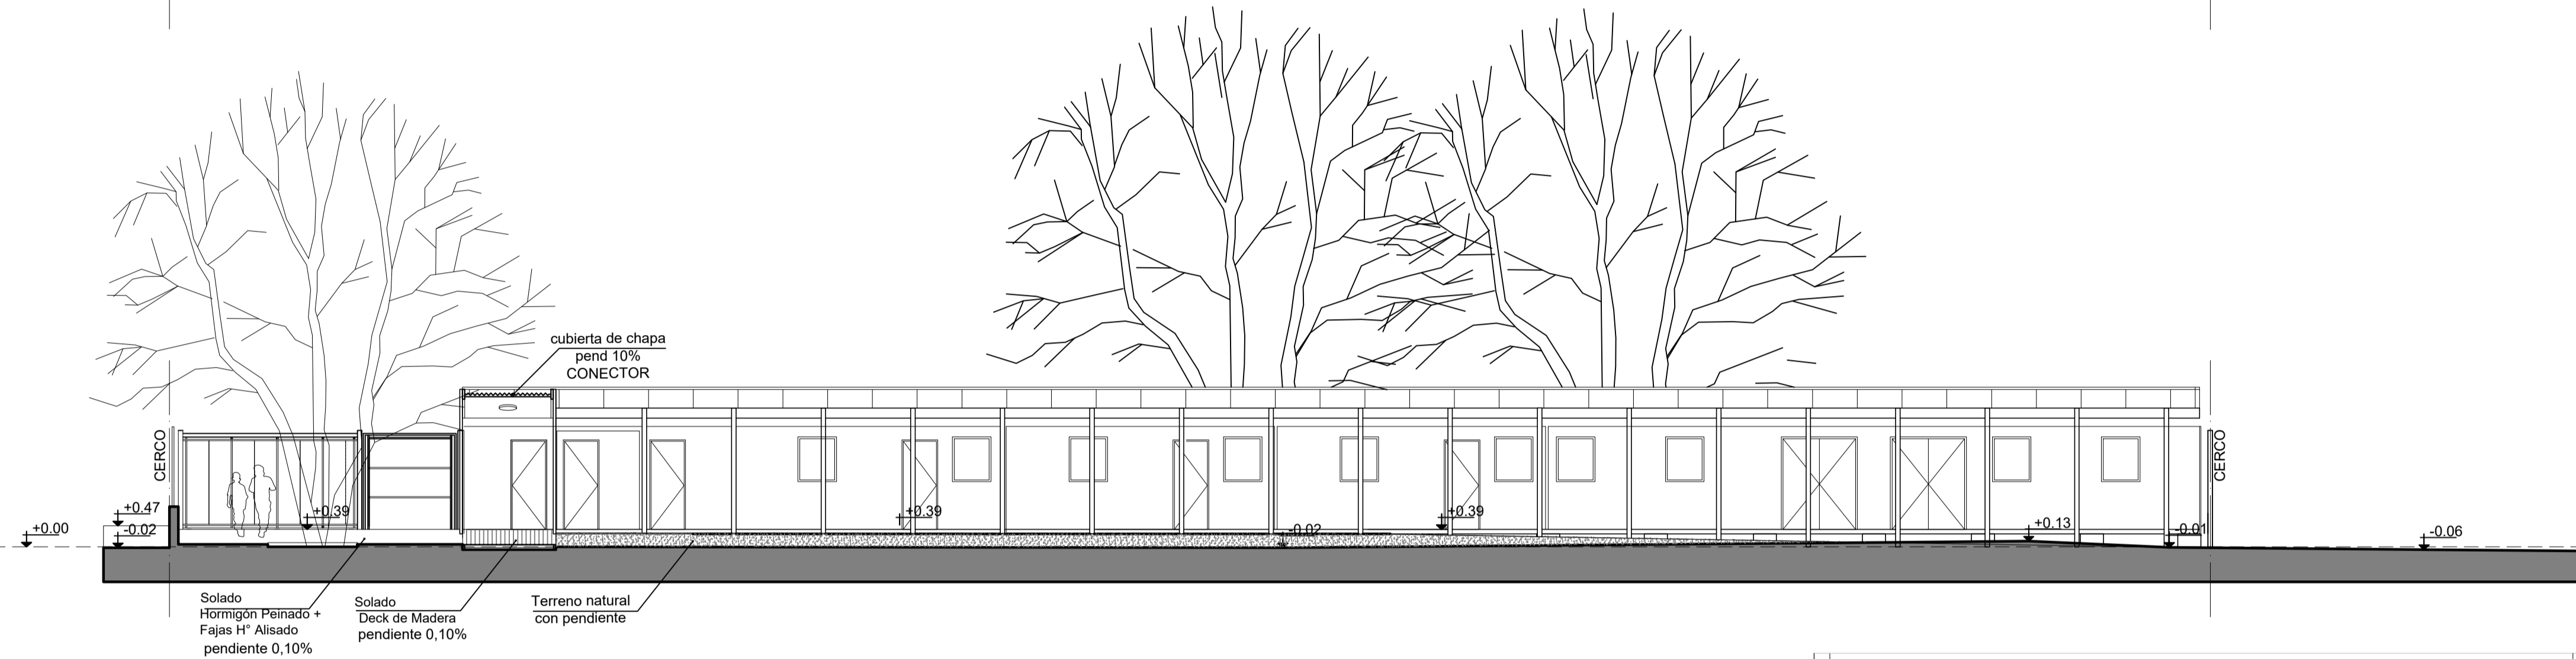

SECCIÓN A-A

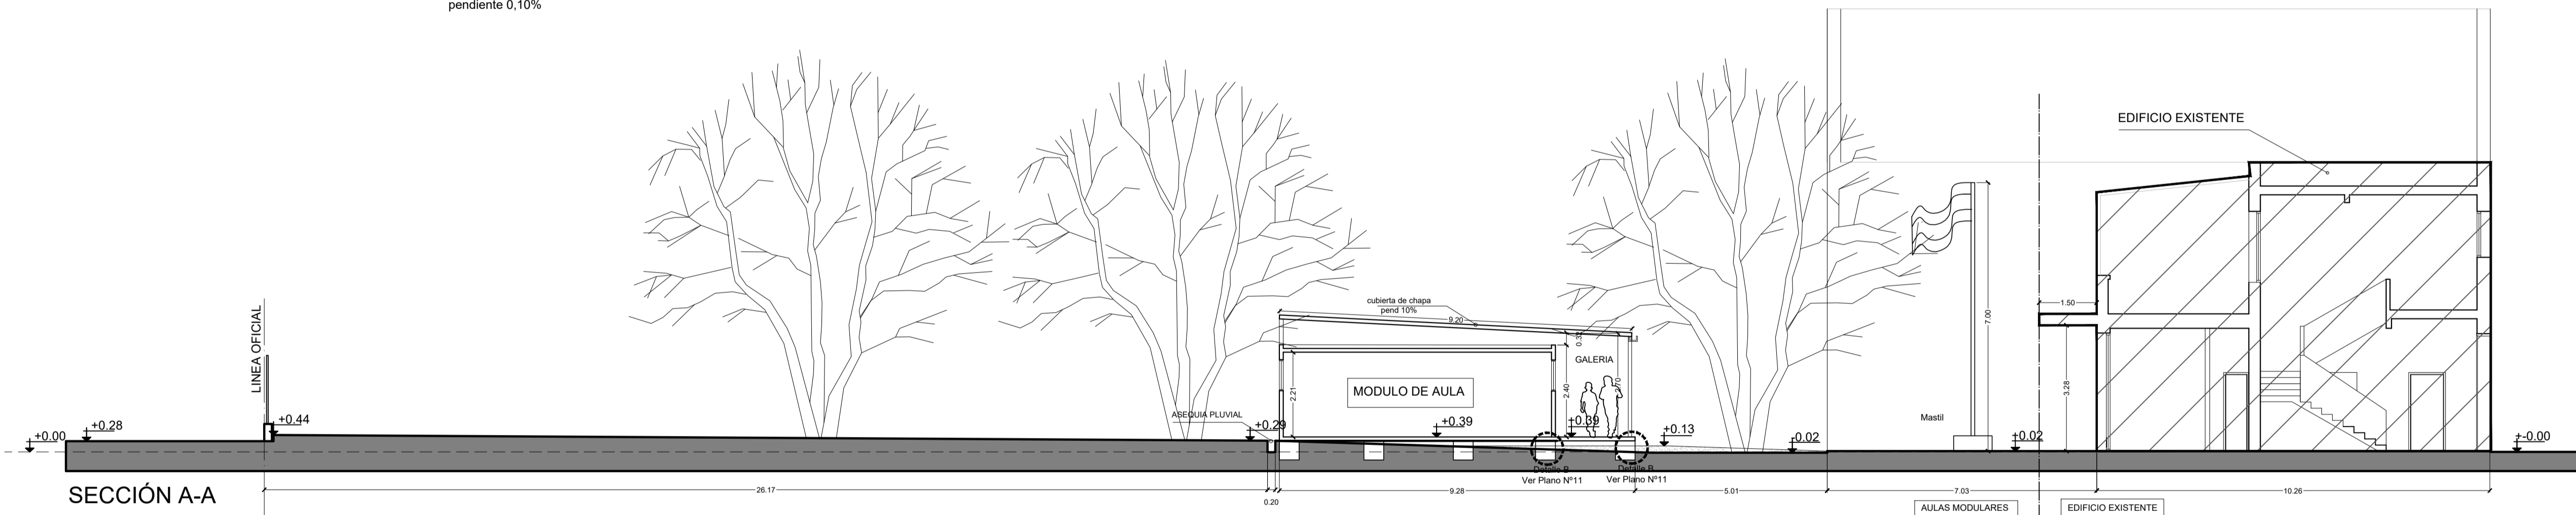

SECCIÓN B-B

