


ESTADO ACTUAL
Sector a Modificar

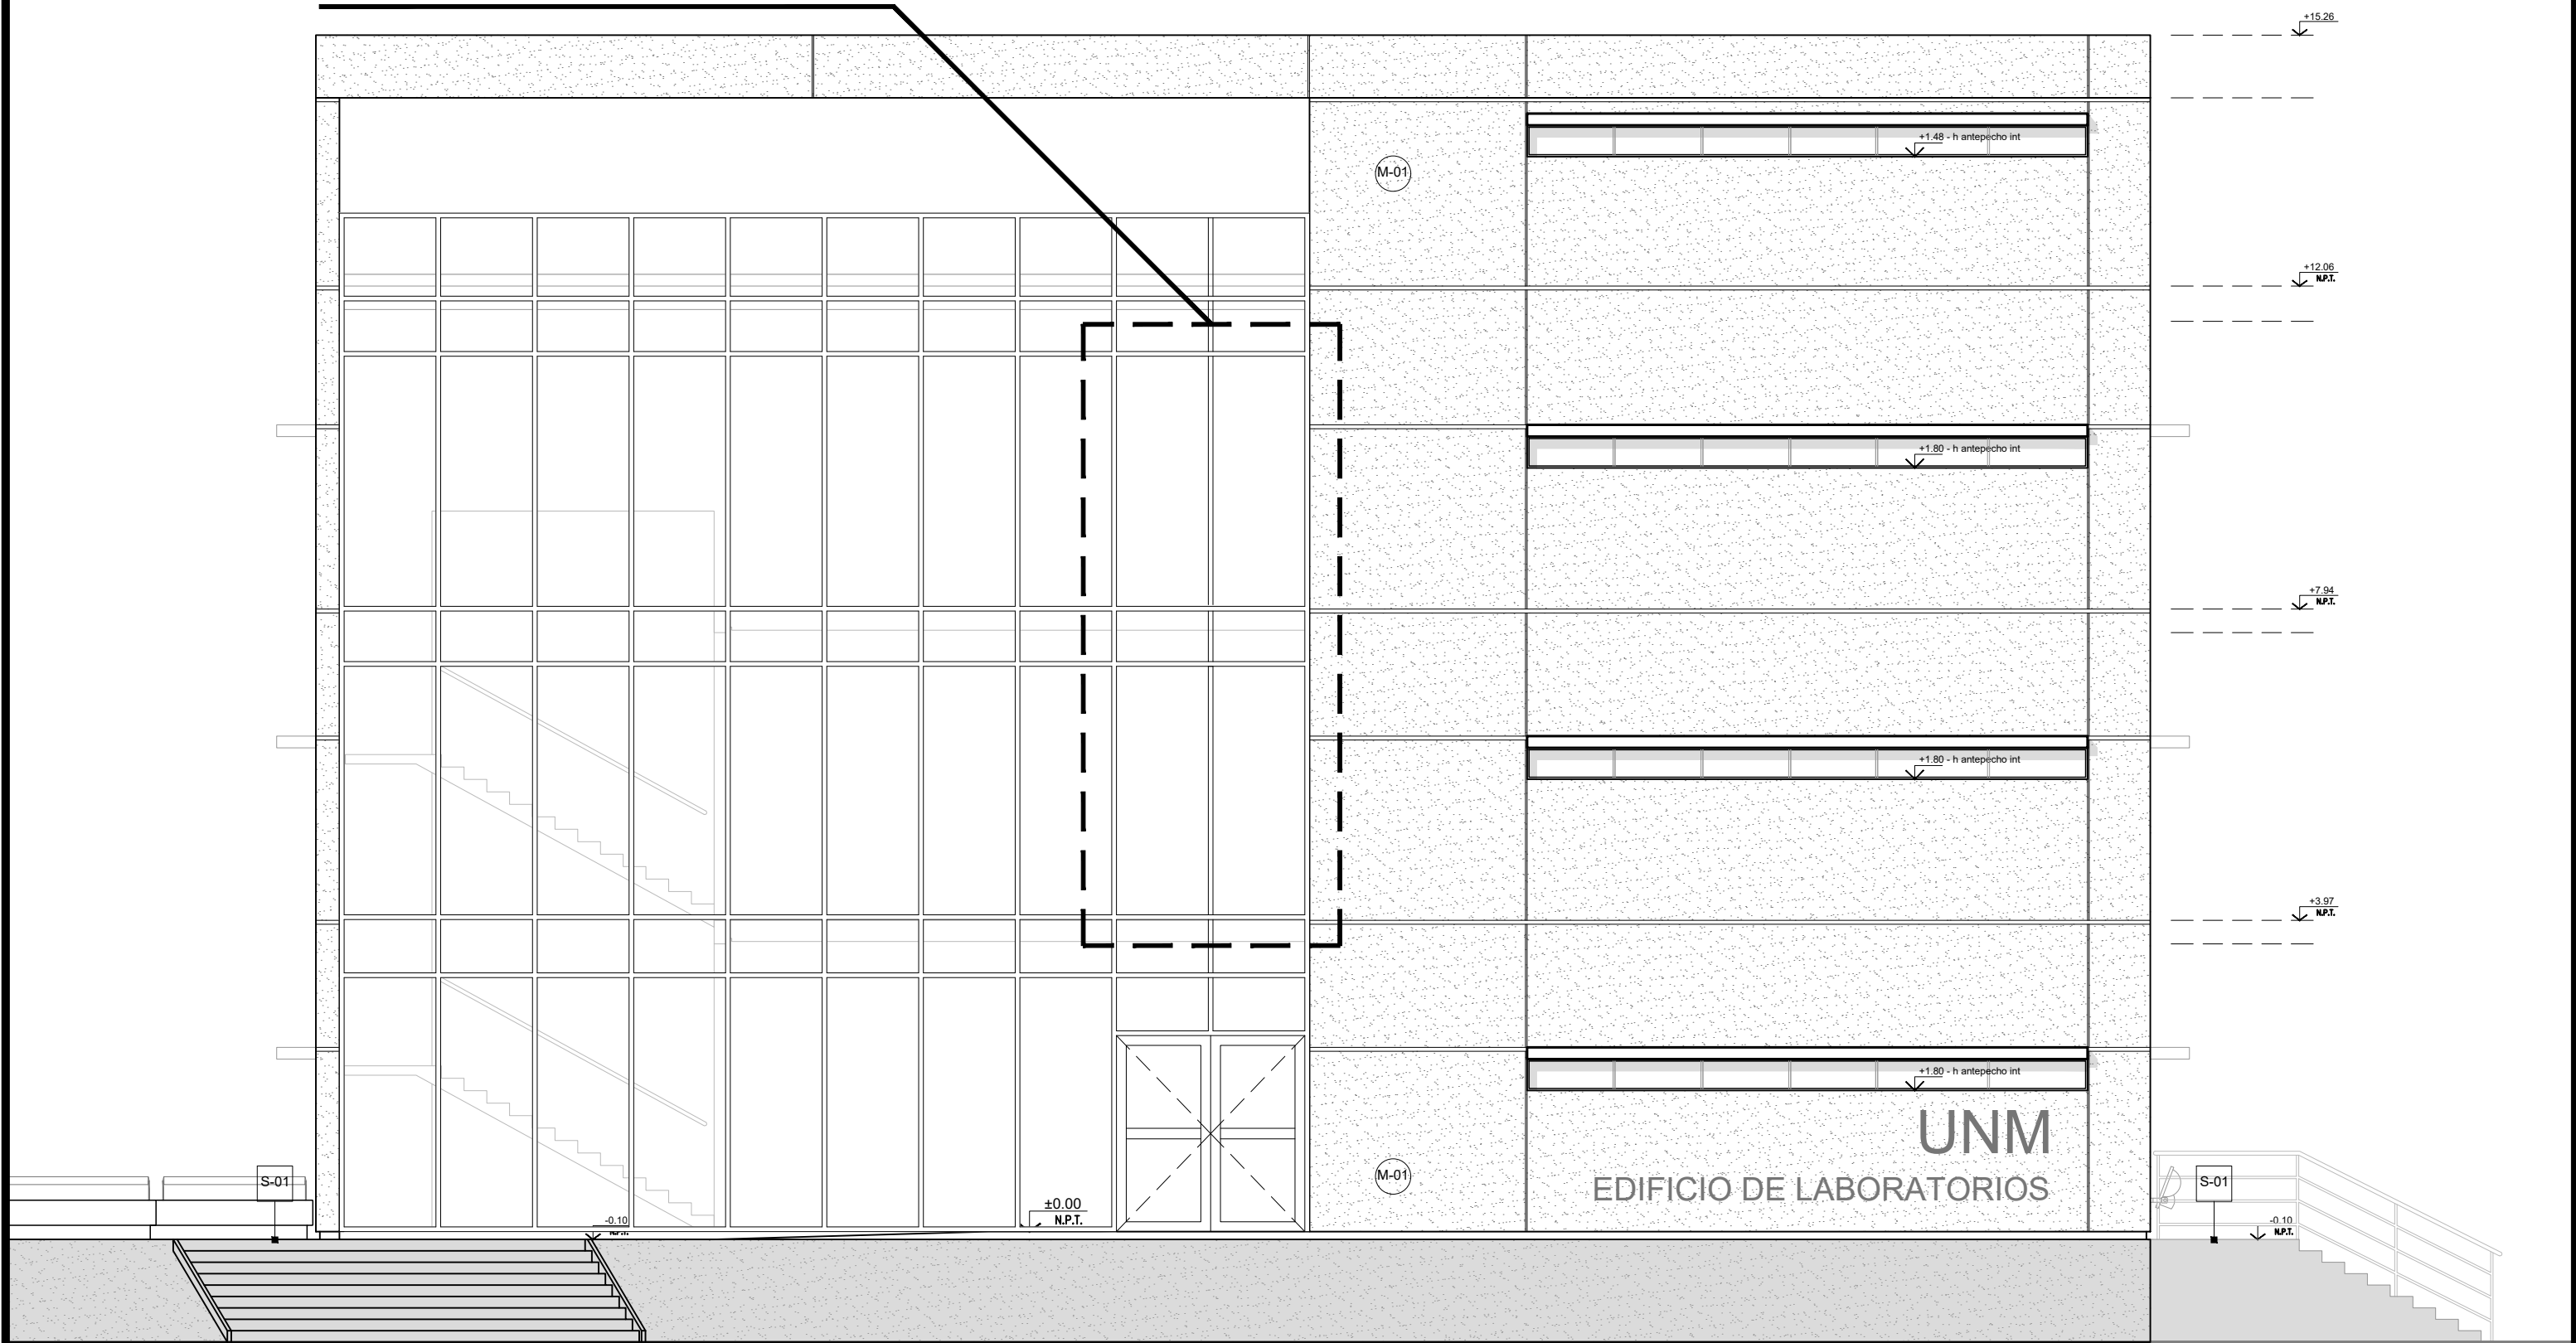

VISTA DE ACCESO / FACHADA SUROESTE

