


MODULO F

MODULO G

MODULO H

MODULO I

MODULO J

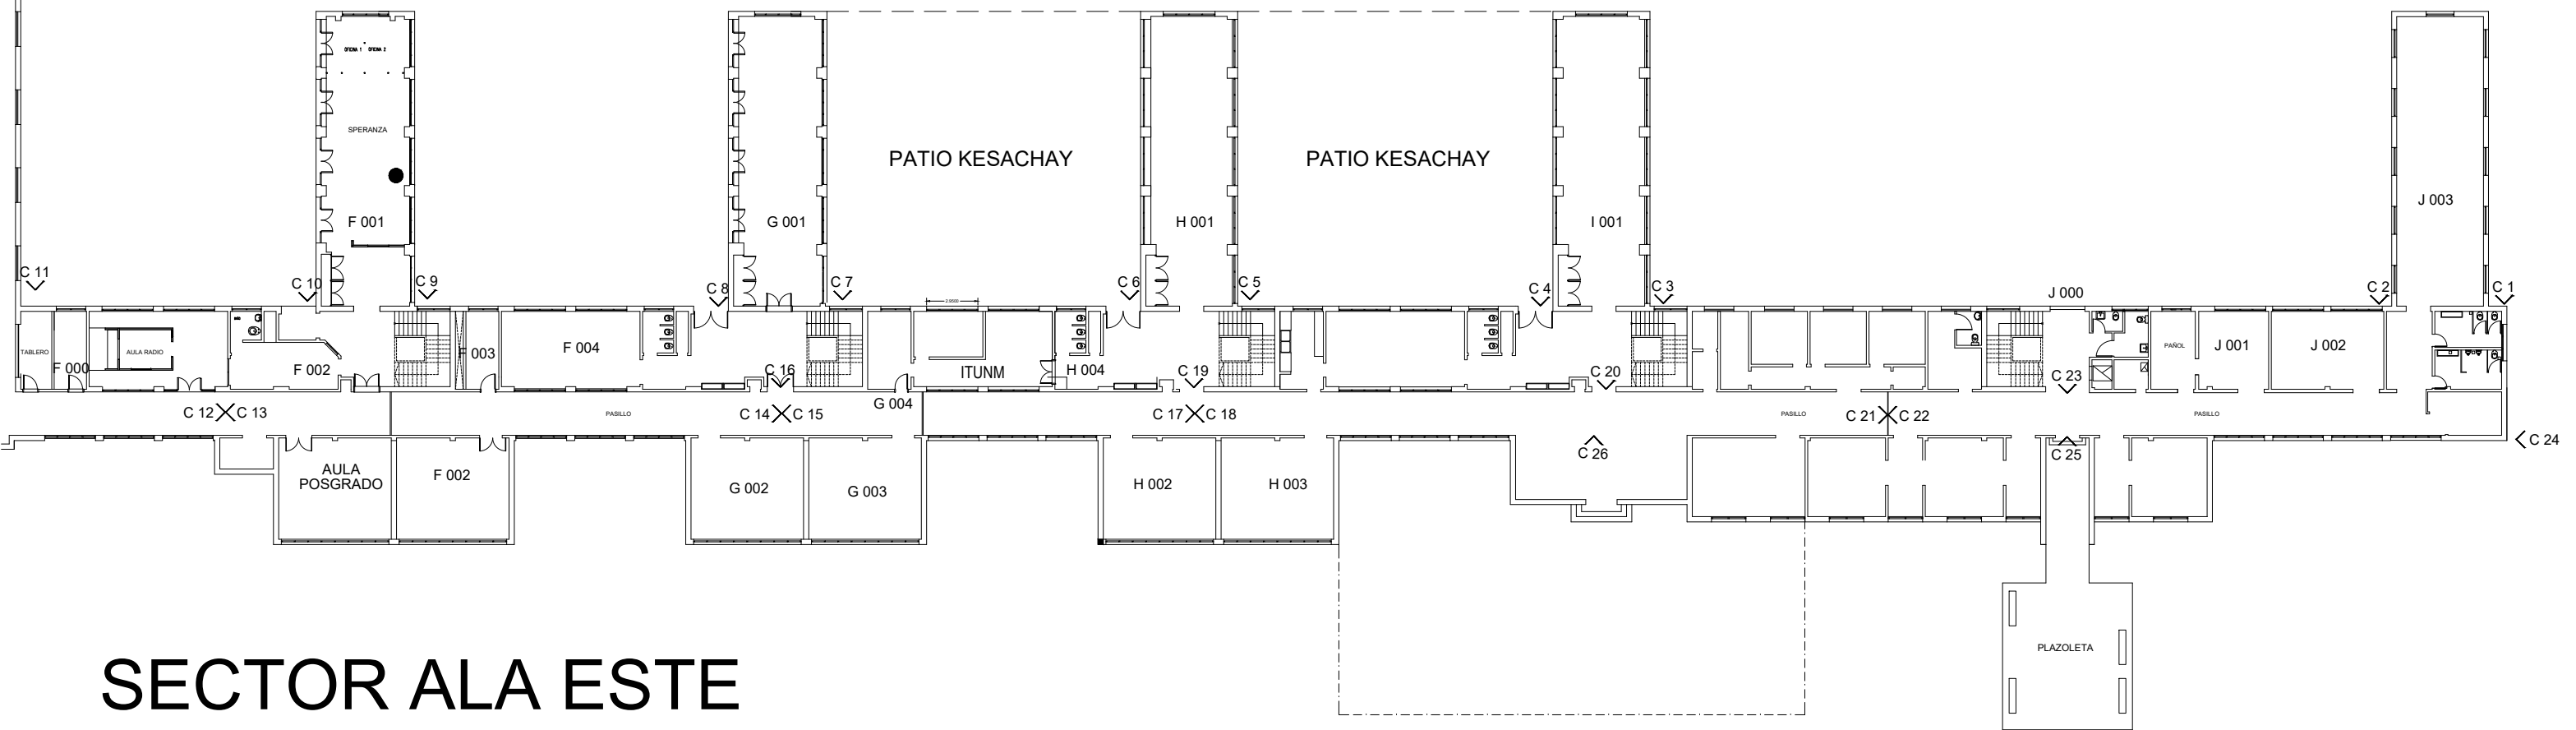

SECTOR ALA ESTE EDIFICIO HISTÓRICO