
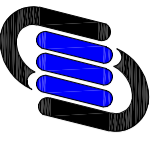
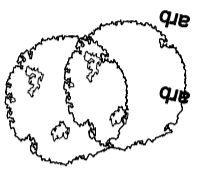


VEREDA EXISTENTE

VEREDA EXISTENTE

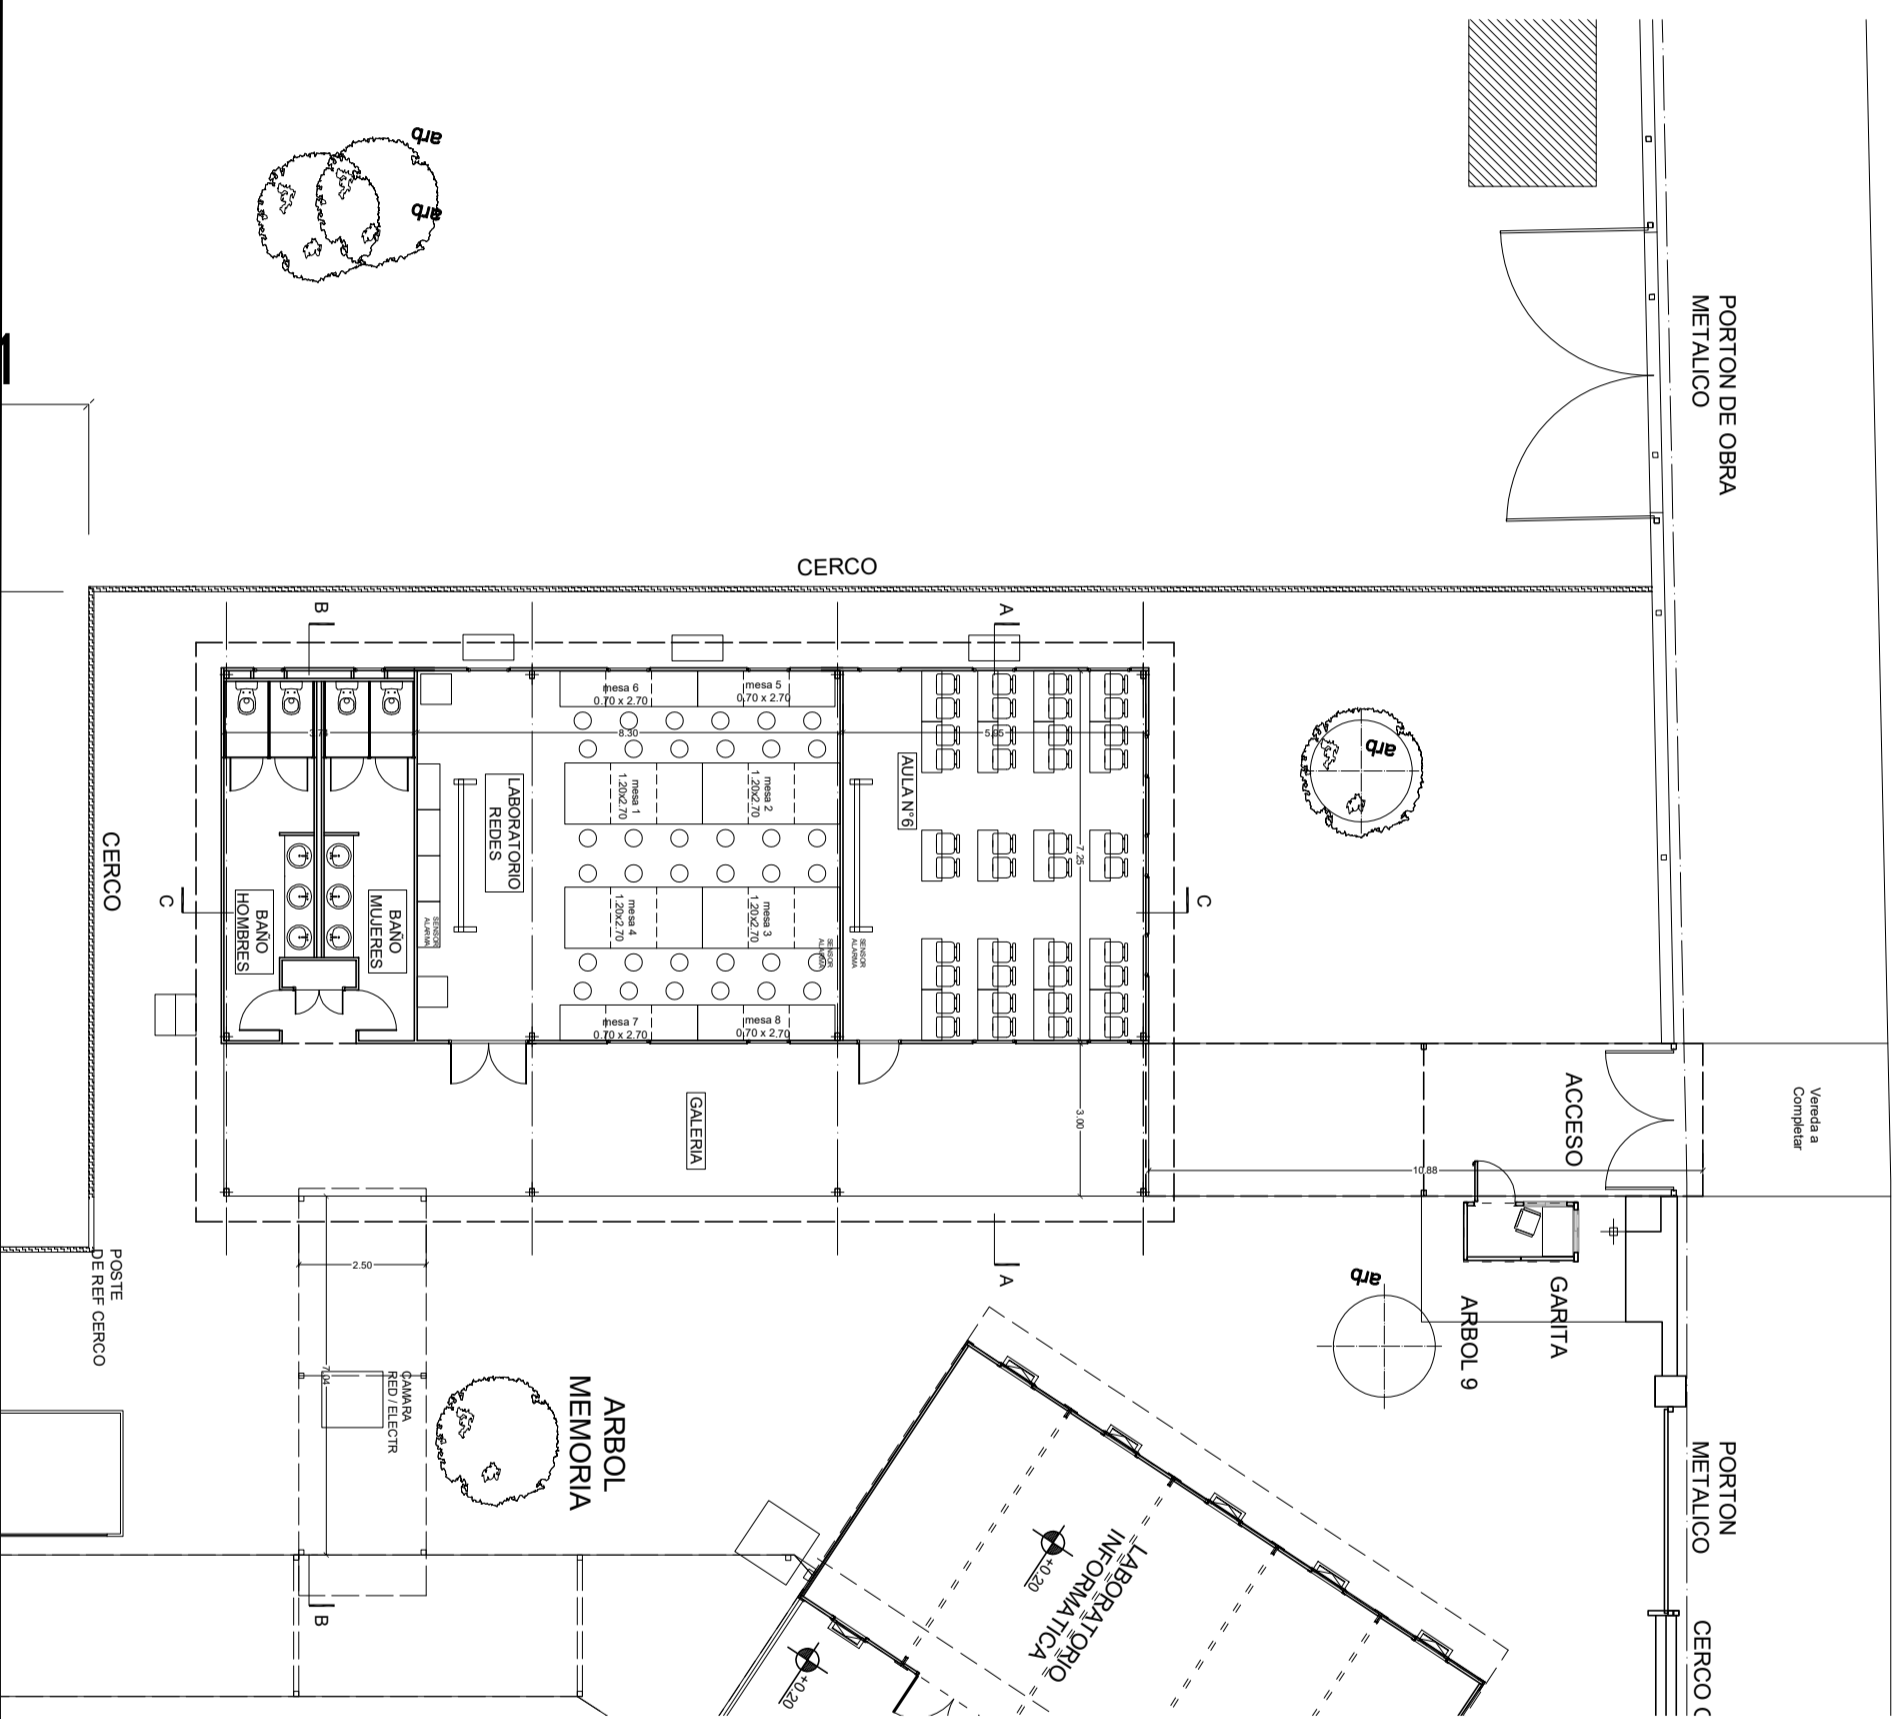

# UNIVERSIDAD NACIONAL DE MORENO

ESPUNM ETAPA 3 - PLANTA SECTOR 1