
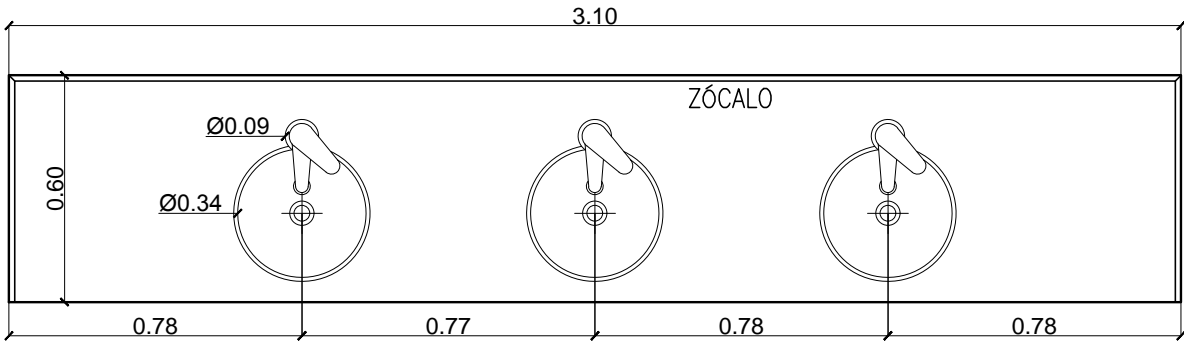


MESADA VESTUARIOS HOMBRES Y MUJERES

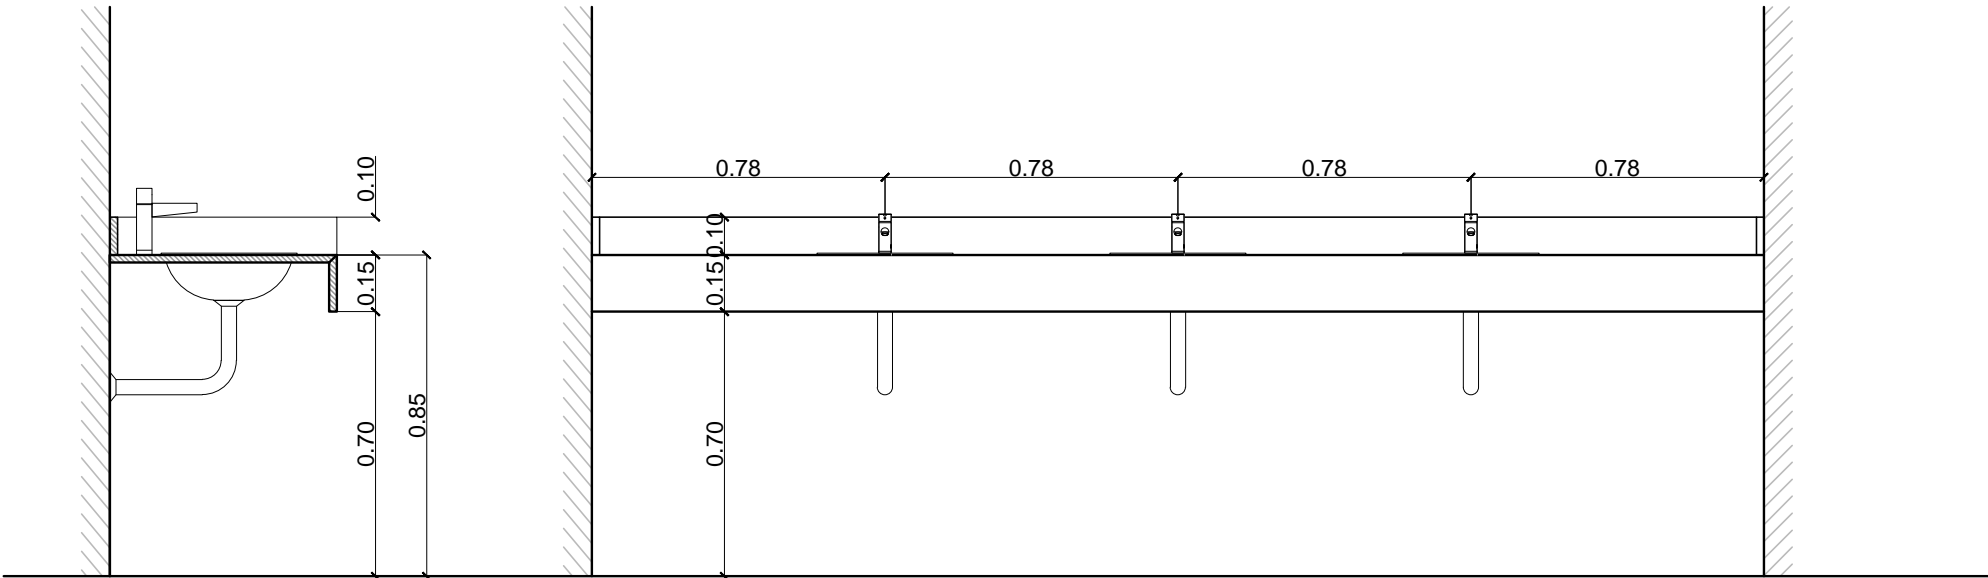

BACHA DE ACERO INOXIDABLE FERRUM REDONA DE 30CM DE DIAM., DE SOBREPONER.

GRFERÍA PARA LAVATORIO FV PRESMATIC 0361

MESADA DE SANITARIOS DE GRANITO NEGRO BRASIL CON POLLERA DE 13CM, ZÓCALO 10CM, CON UNION POR INGLETE.

Todos los diseños, esquemas y dibujos indicados o representados en este plano son propiedad de la UNIVERSIDAD NACIONAL DE MORENO y fueron creados y desarrollados para uso o en conexión con estos proyectos. Estas ideas, diseños, esquemas y planos no podrán ser utilizados por ninguna persona, firma o corporación cualquiera sea el proposito. Todas las dimensiones que figuran en este plano deberán ser verificadas en obra por el constructor y/o proveedor. Cualquier modificación deberá ser notificada a la dirección de obra para evaluar su aprobación.