


### REFERENCIAS

-  BOCA DE TECHO
-  BOCA DE PARED
-  LLAVE DE UN PUNTO
-  LLAVE DE DOS PUNTOS
-  LLAVE COMBINADA
-  SENSOR DE MOVIMIENTO

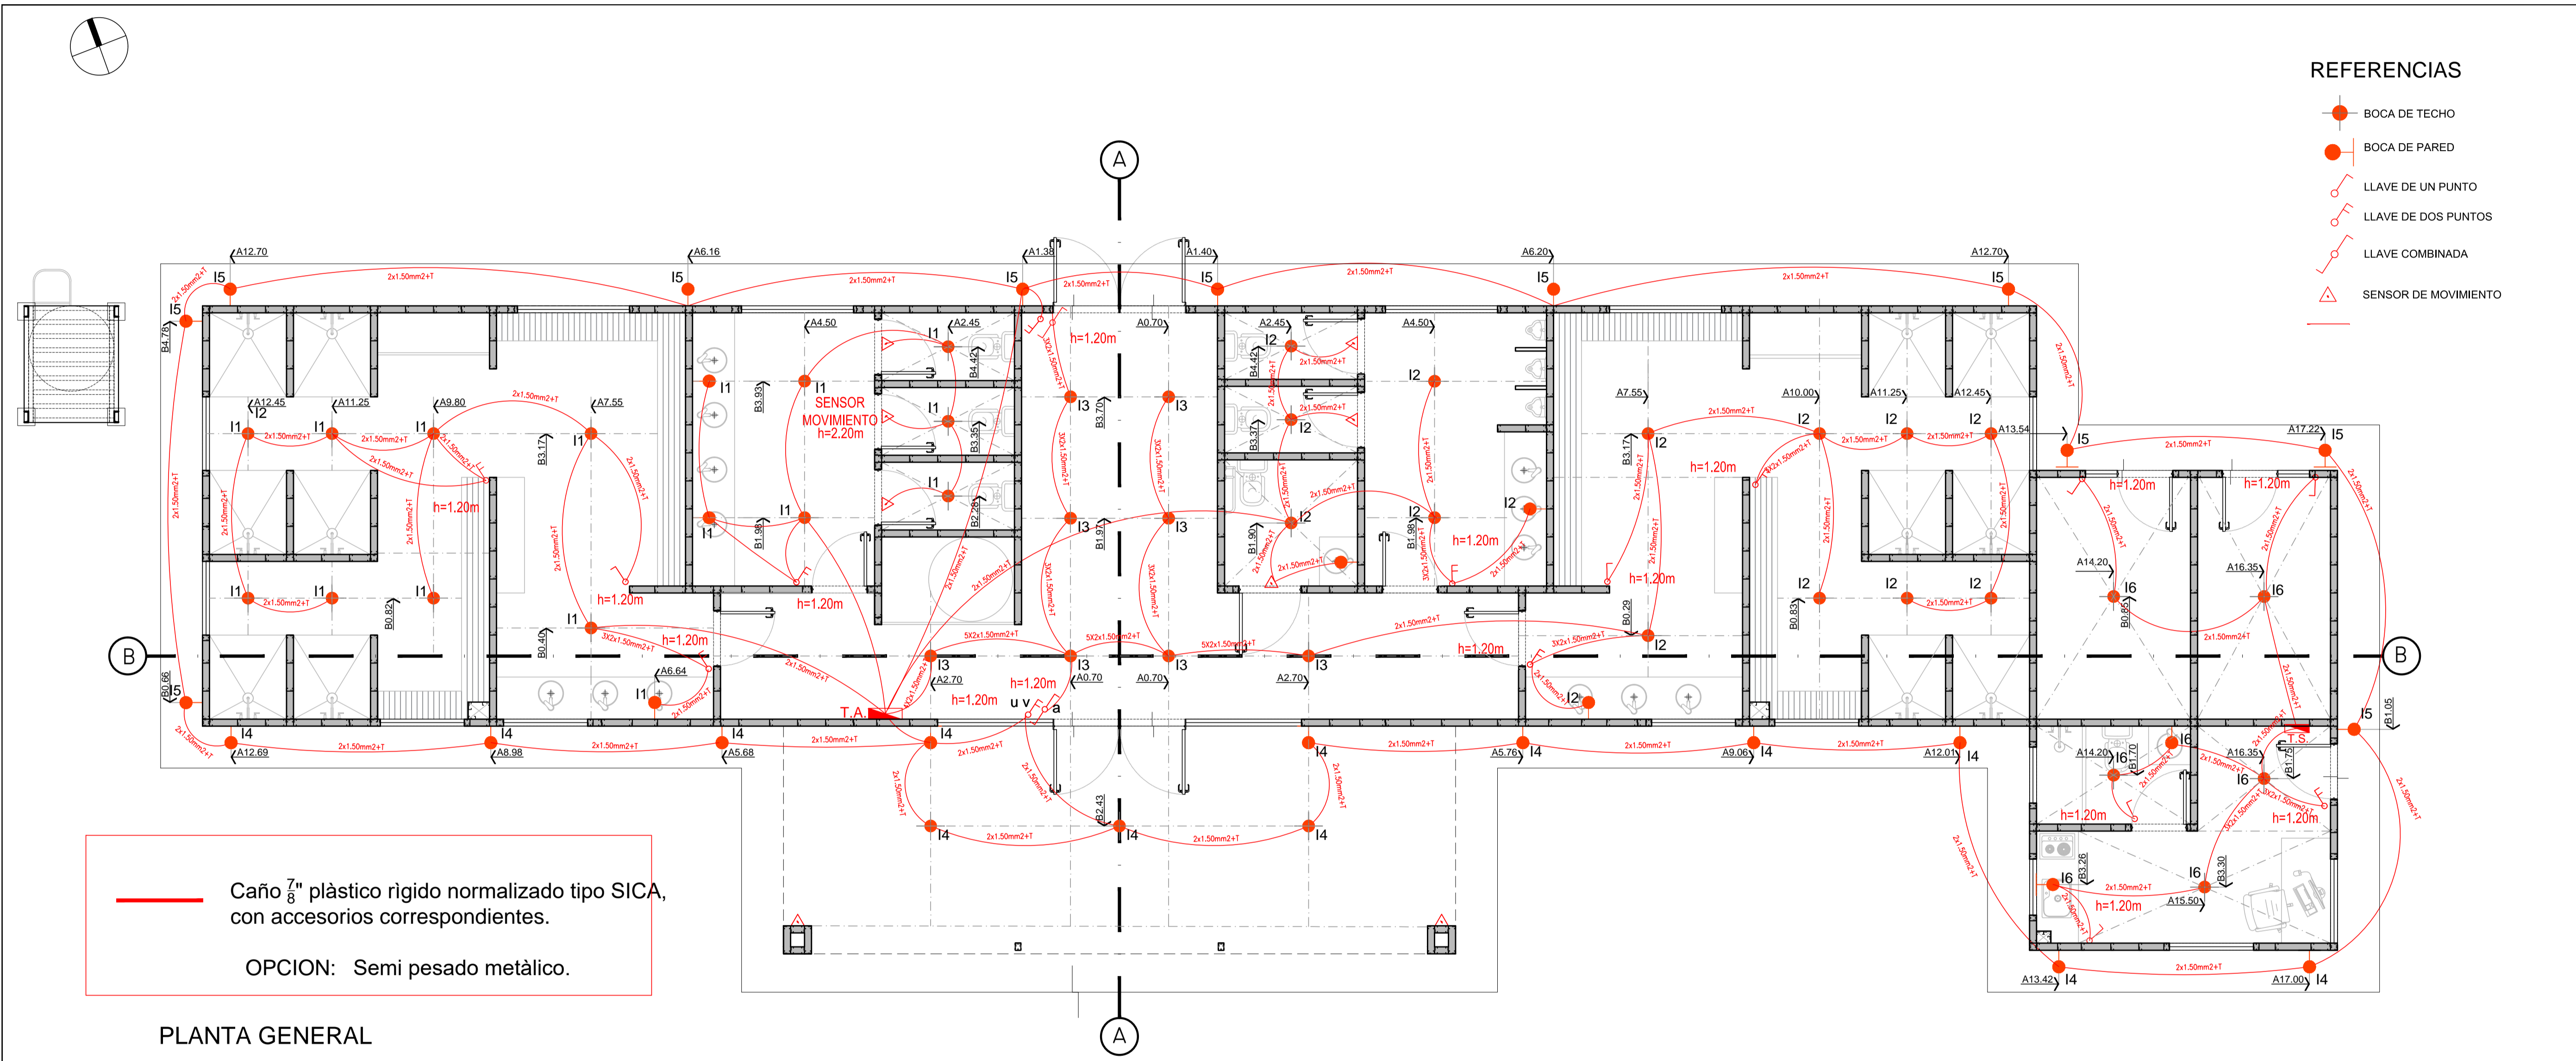

Caño  $\frac{7}{8}$ " plástico rígido normalizado tipo SICA, con accesorios correspondientes.

OPCION: Semi pesado metálico.

### PLANTA GENERAL

Todos los diseños, esquemas y dibujos indicados o representados en este plano son propiedad de la UNIVERSIDAD NACIONAL DE MORENO y fueron creados y desarrollados para uso o en conexión con estos proyectos. Estas ideas, diseños, esquemas y planos no podrán ser utilizados por ninguna persona, firma o corporación cualquiera sea el propósito. Todas las dimensiones que figuran en este plano deberán ser verificadas en obra por el constructor y/o proveedor. Cualquier modificación deberá ser notificada a la dirección de obra para evaluar su aprobación.

UNIVERSIDAD NACIONAL DE MORENO	UNIVERSIDAD DE MORENO		NOV 2018	EL-01
	PROYECTO EJECUTIVO DE VESTUARIOS PARA EL ÁREA DE DEPORTES			
	PLANTA BAJA	ELECTRICIDAD - BOCAS	1:50	