


BAJADAS TANQUE ELEVADO

- ① BAJADA A.F. DUCHAS HOMBRES
- ② BAJADA A.F. DUCHAS MUJERES
- ③ BAJADA A.F. SANIT./VEST./SEG.
- ④ BAJADA A.F. SANIT./VEST./SEG.

DIÁMETROS DE LAS CAÑERÍAS DE AGUA FRIA EN mm					
PLANTA	①	②	③	④	
ALIMENTA	T.R.	DUCHAS H.	DUCHAS M.	VEST./SANIT.	TERMOTANQUE
TANQUE	32	50	50	40	32
P. BAJA	32	40	40	32	32
MATERIAL	CAÑERÍAS DE POLIPROPILENO TERMOFUSION PN20				

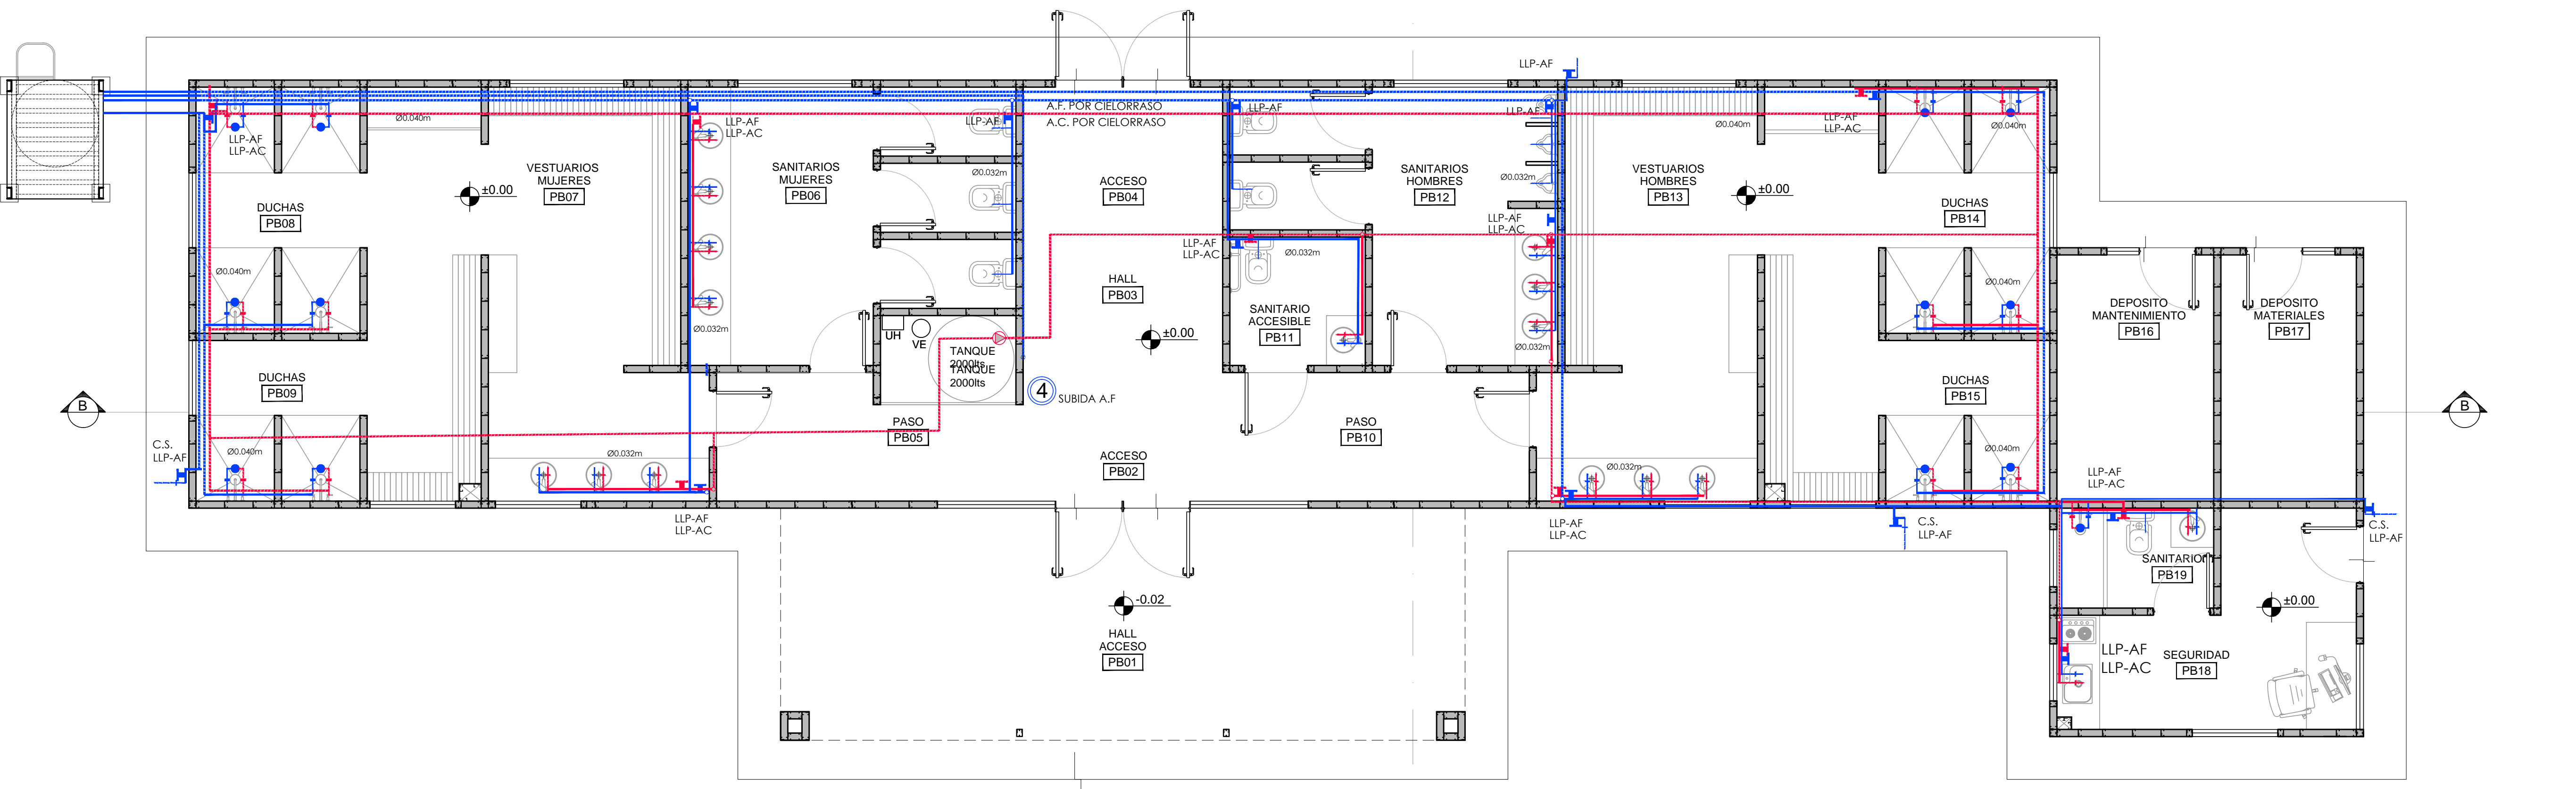

PLANTA GENERAL

Todos los diseños, esquemas y dibujos indicados o representados en este plano son propiedad de la UNIVERSIDAD NACIONAL DE MORENO y fueron creados y desarrollados para uso o en conexión con estos proyectos. Estas ideas, diseños, esquemas y planos no podrán ser utilizados por ninguna persona, firma o corporación cualquiera sea el propósito. Todas las dimensiones que figuran en este plano deberán ser verificadas en obra por el constructor y/o proveedor. Cualquier modificación deberá ser notificada a la dirección de obra para evaluar su aprobación.