


REVESTIMIENTO VINILICO 0.92mm  
COLOR BEIGE CLARO, ALTURA HASTA  
CIELORRASO.

REVESTIMIENTO VINILICO 0.92mm  
COLOR BEIGE CLARO, h=1.40m +  
PINTURA LATEX HASTA CIELORRASO.

REVESTIMIENTO VINILICO 0.92mm  
COLOR BEIGE CLARO, h=1.40m +  
PINTURA LATEX HASTA CIELORRASO.

REVESTIMIENTO VINILICO 0.92mm  
COLOR BEIGE CLARO, ALTURA HASTA  
CIELORRASO.

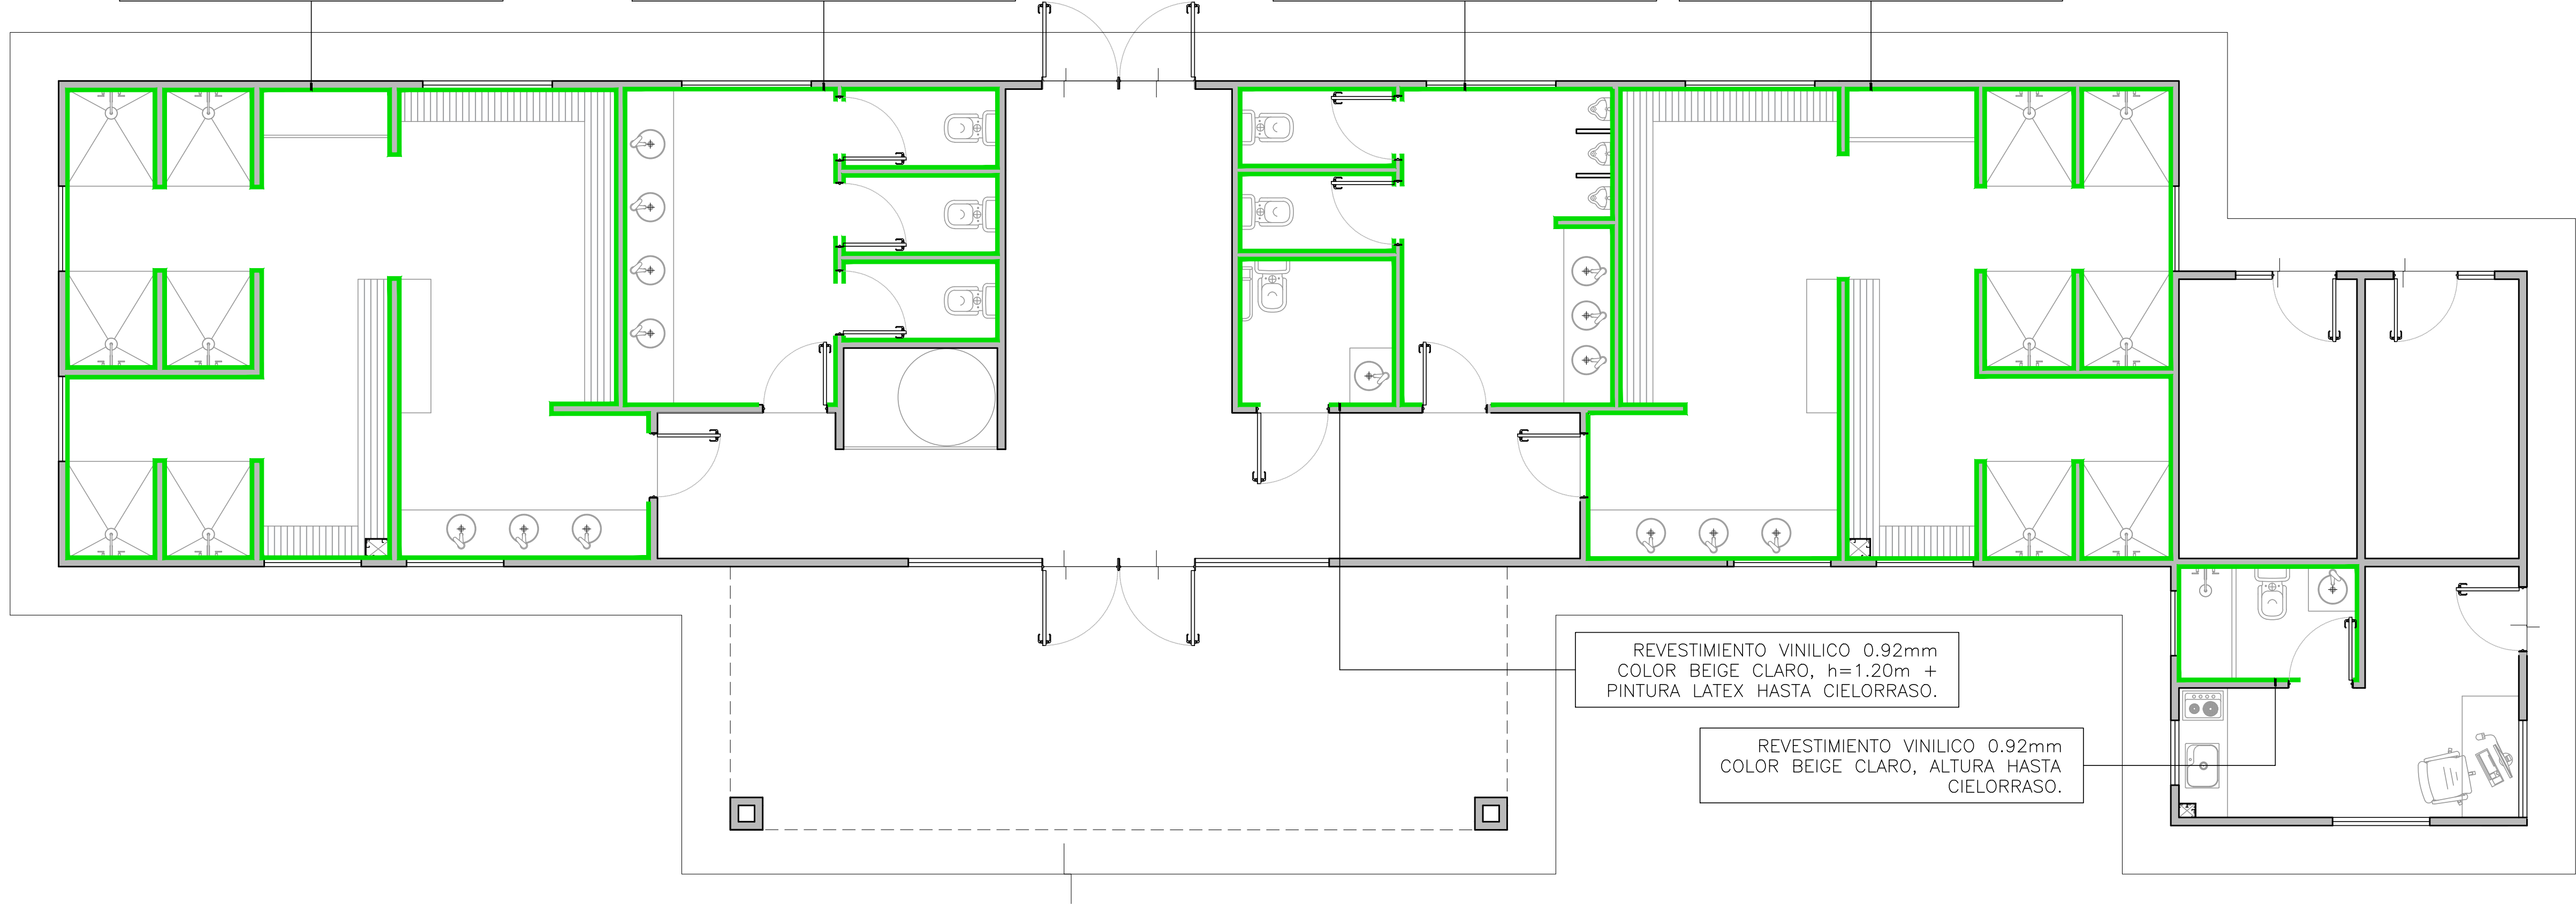

REVESTIMIENTO VINILICO 0.92mm  
COLOR BEIGE CLARO, h=1.20m +  
PINTURA LATEX HASTA CIELORRASO.

REVESTIMIENTO VINILICO 0.92mm  
COLOR BEIGE CLARO, ALTURA HASTA  
CIELORRASO.

PLANTA GENERAL

Todos los diseños, esquemas y dibujos indicados o representados en este plano son propiedad de la UNIVERSIDAD NACIONAL DE MORENO y fueron creados y desarrollados para uso o en conexión con estos proyectos. Estas ideas, diseños, esquemas y planos no podrán ser utilizados por ninguna persona, firma o corporación cualquiera sea el propósito. Todas las dimensiones que figuran en este plano deberán ser verificadas en obra por el constructor y/o proveedor. Cualquier modificación deberá ser notificada a la dirección de obra para evaluar su aprobación.

UNIVERSIDAD  
NACIONAL  
DE MORENO



UNIVERSIDAD DE MORENO  
PROYECTO EJECUTIVO DE VESTUARIOS PARA EL ÁREA DE DEPORTES

PLANTA BAJA

REVESTIMIENTOS

NOV 2018

1:50

REV-01