

SANITARIO VIVIENDA CASERO  
LOCAL: PB24

ESPECIFICACIONES

REVESTIMIENTOS Y TERMINACIONES

1. PISO: PAVIMENTO VINÍLICO HOMOGÉNEO CON TETONES EN SUPERFICIE ANTIDESLIZANTE ESP. 2.5MM COLOR BEIGE O GRIS CLARO, COLOCADO CON ADHESIVO TIPO EMBORD RESISTENTE A LA PRESIÓN, TIPO TARKETT MULTISAFE 0770
2. PARED: REVESTIMIENTO VINÍLICO COMPACTO PARA PAREDES EN ZONAS HÚMEDAS ESP. 0.92MM COLOR BEIGE CLARO, COLOCADO CON ADHESIVO TIPO EMBORD RESISTENTE A LA PRESIÓN, HASTA CIELORRASO TIPO TARKETT AQUARELLE WALL HFS UNI GREY
- 2.b LISTEL DE 1X30CM DE ACERO INOXIDABLE MATE DE TERMINACIÓN, TIPO ATRIM 1628 10mm
3. SOLIA PERFIL 2620 ATRIM 20MM
4. CIELORRASO SUSPENDIDO DE DURLOCK ESPECIAL ZONAS HÚMEDAS 9mm, BUÑA PERIMETRAL

ARTEFACTOS SANITARIOS

5. RECEPTÁCULO DUCHA, CARPETA CON PENDIENTE, PREVEER CORTINA
6. BACHA DE SEMIESFERICA FERRUM REDONDA DE 38CM DE DIAM., DE SOBREPONER, L11F
7. INODORO FERRUM ALTO CON ASIENTO, TAPA Y DEPÓSITO LÍNEA FERRUM VARESE
8. BIDÉ FERUM, 1 AGUJERO LÍNEA FERRUM VARESE


GRIFERÍAS Y ACCESORIOS

9. GRIFERÍA PARA LAVATORIO FV ARIZONA MONOCOMANDO 0181/L2
10. GRIFERÍA PARA DUCHA FV ARIZONA MONOCOMANDO 0108/B1
11. GRIFERÍA PARA BIDÉ, FV MONOCOMANDO ARIZONA 0189/B1
12. LLAVES DE PASO DE CUERPO DE EMPOTRAR ( A DEFINIR)
13. PERCHAS SIMPLE DE ADOSAR FERRUM LÍNEA FIX
14. TOALLERO INTEGRAL DE ADOSAR FERRUM LÍNEA FIX 60CM
15. PORTARROLLO DE ADOSAR FERRUM LÍNEA FIX C/RODILLO


MESADAS

16. MESADA DE SANITARIOS DE GRANITO NEGRO CON POLLERA DE 13CM, ZÓCALO 10CM
17. ESPEJO SEPARADO 5CM, ESPESOR 6MM, PREVEER ILUMINACIÓN.


\* TODAS LAS MEDIDAS SE VERIFICARAN EN OBRA

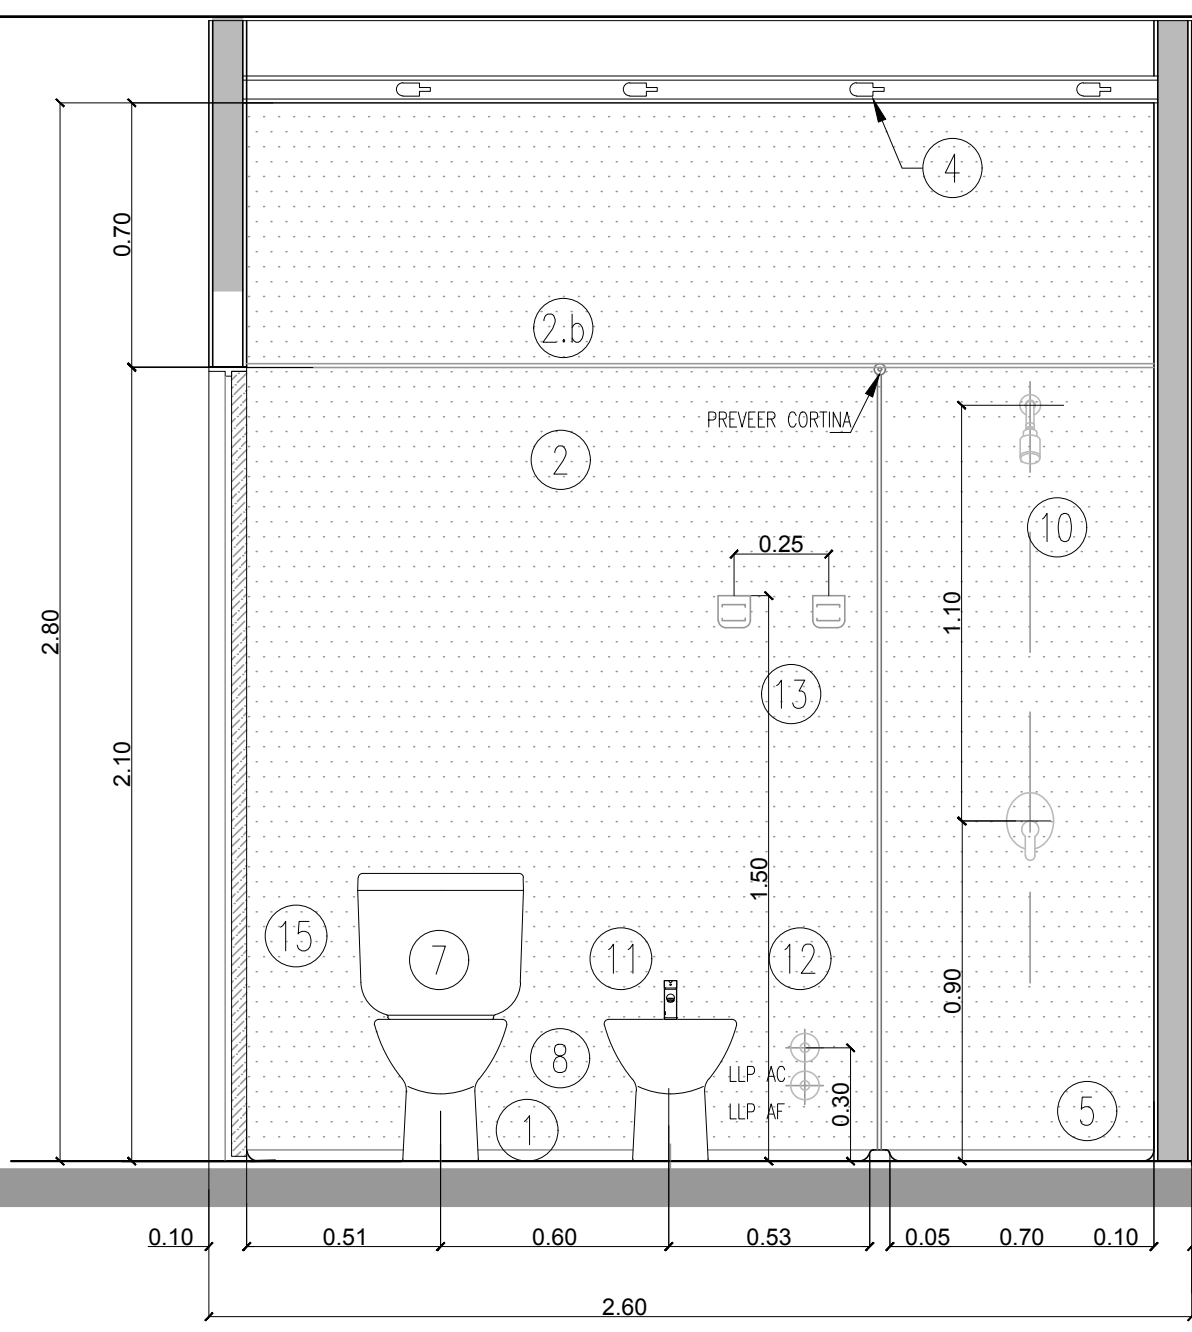


VISTA 1

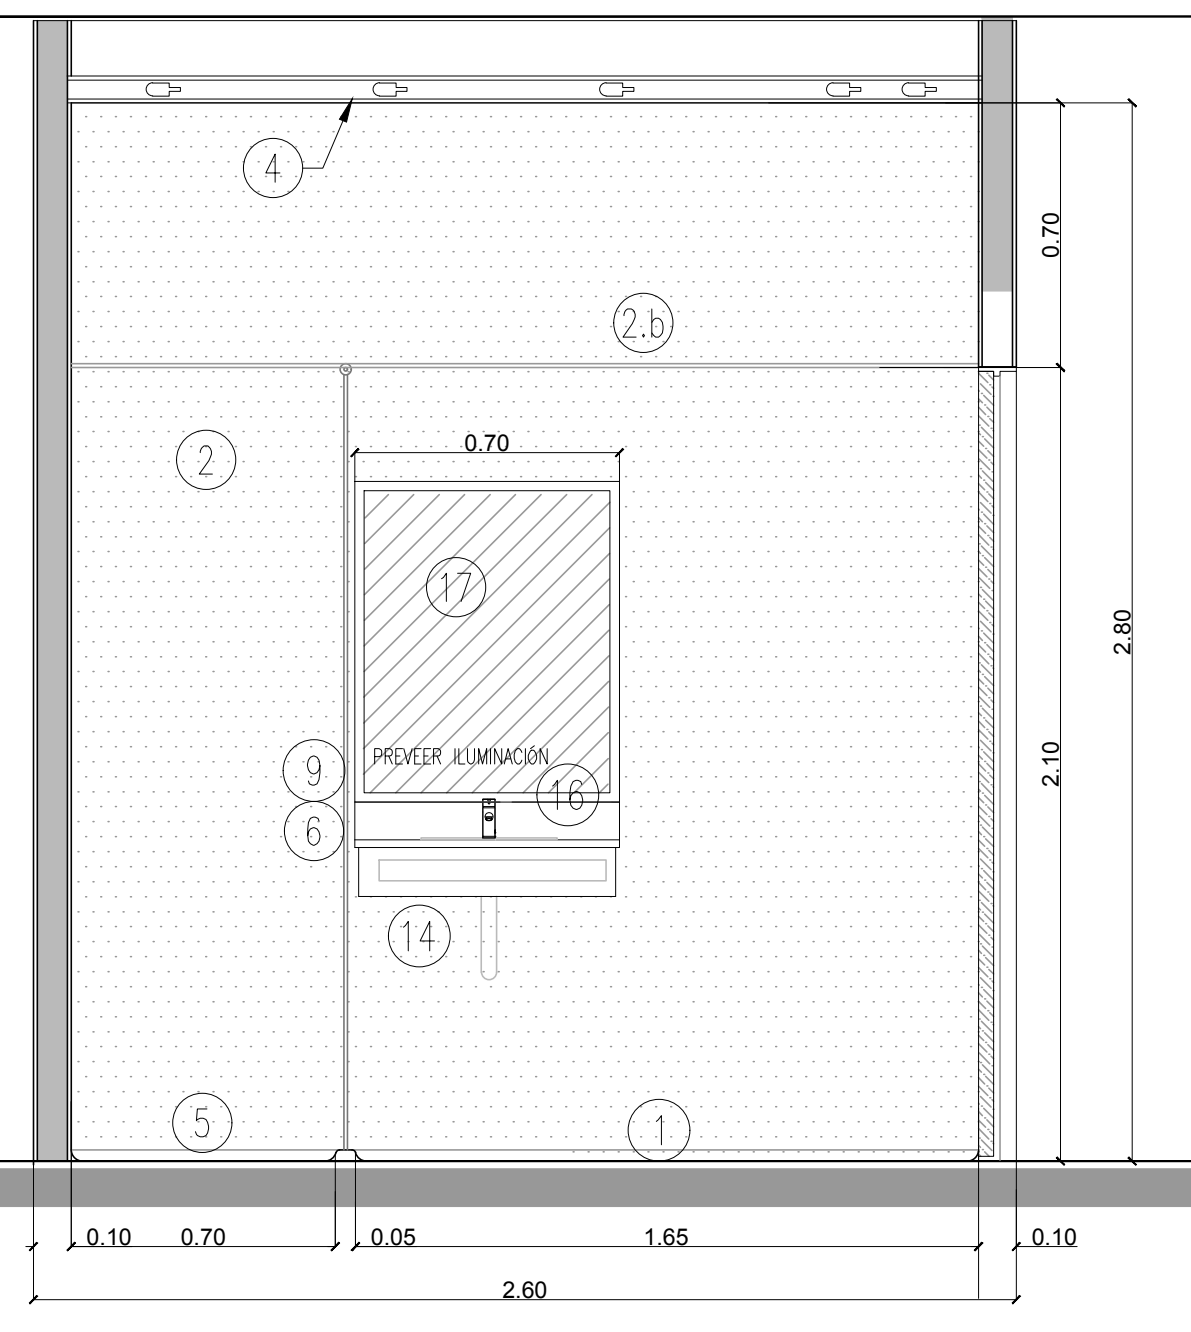


VISTA 2

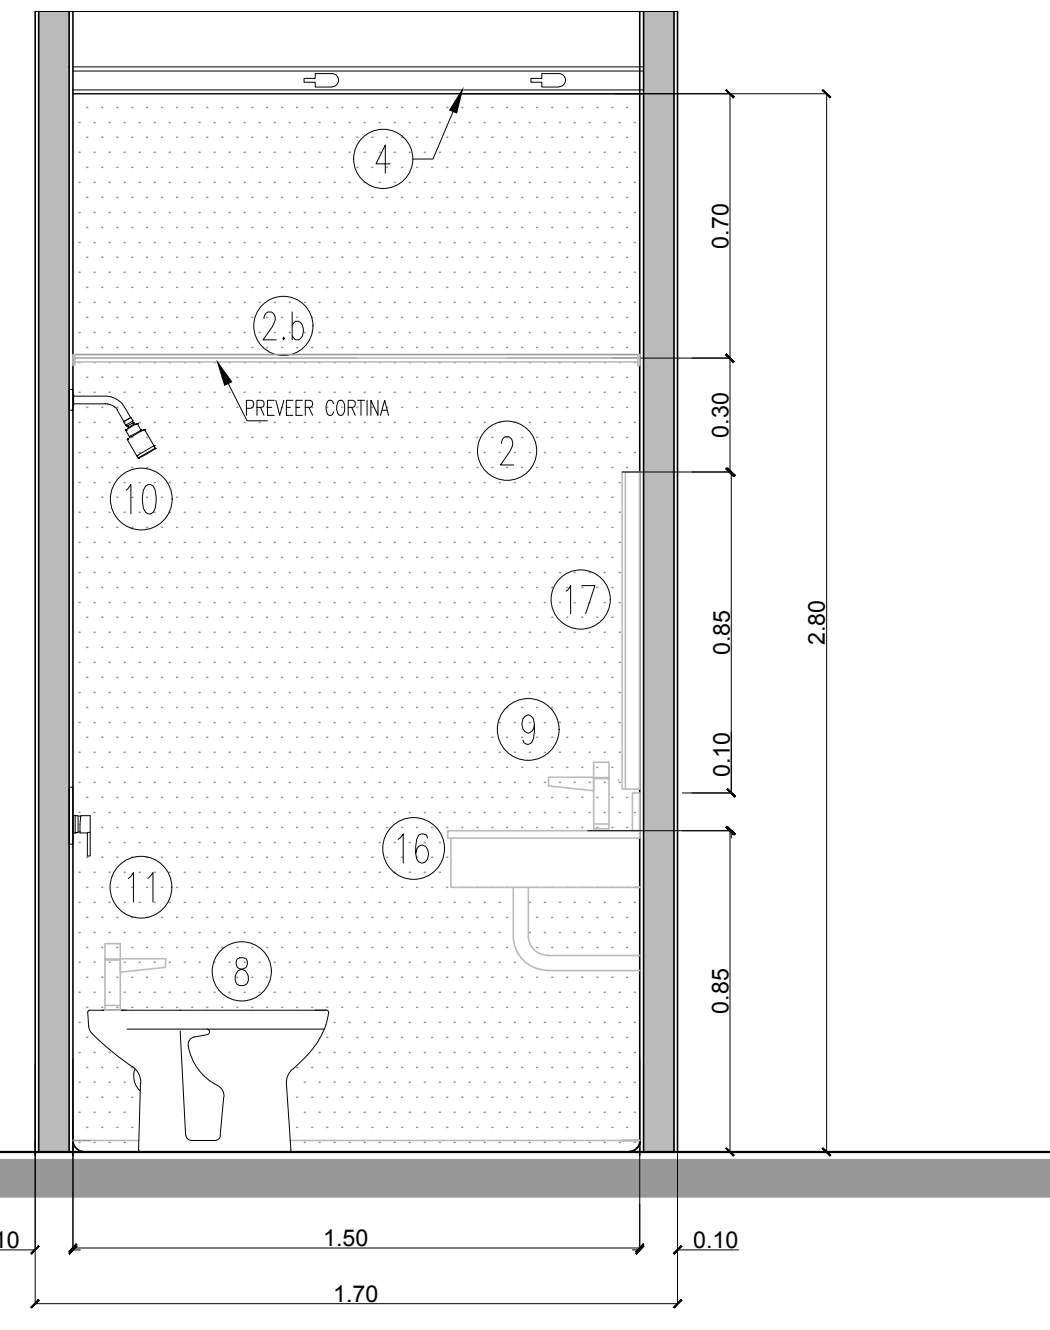

VISTA 3

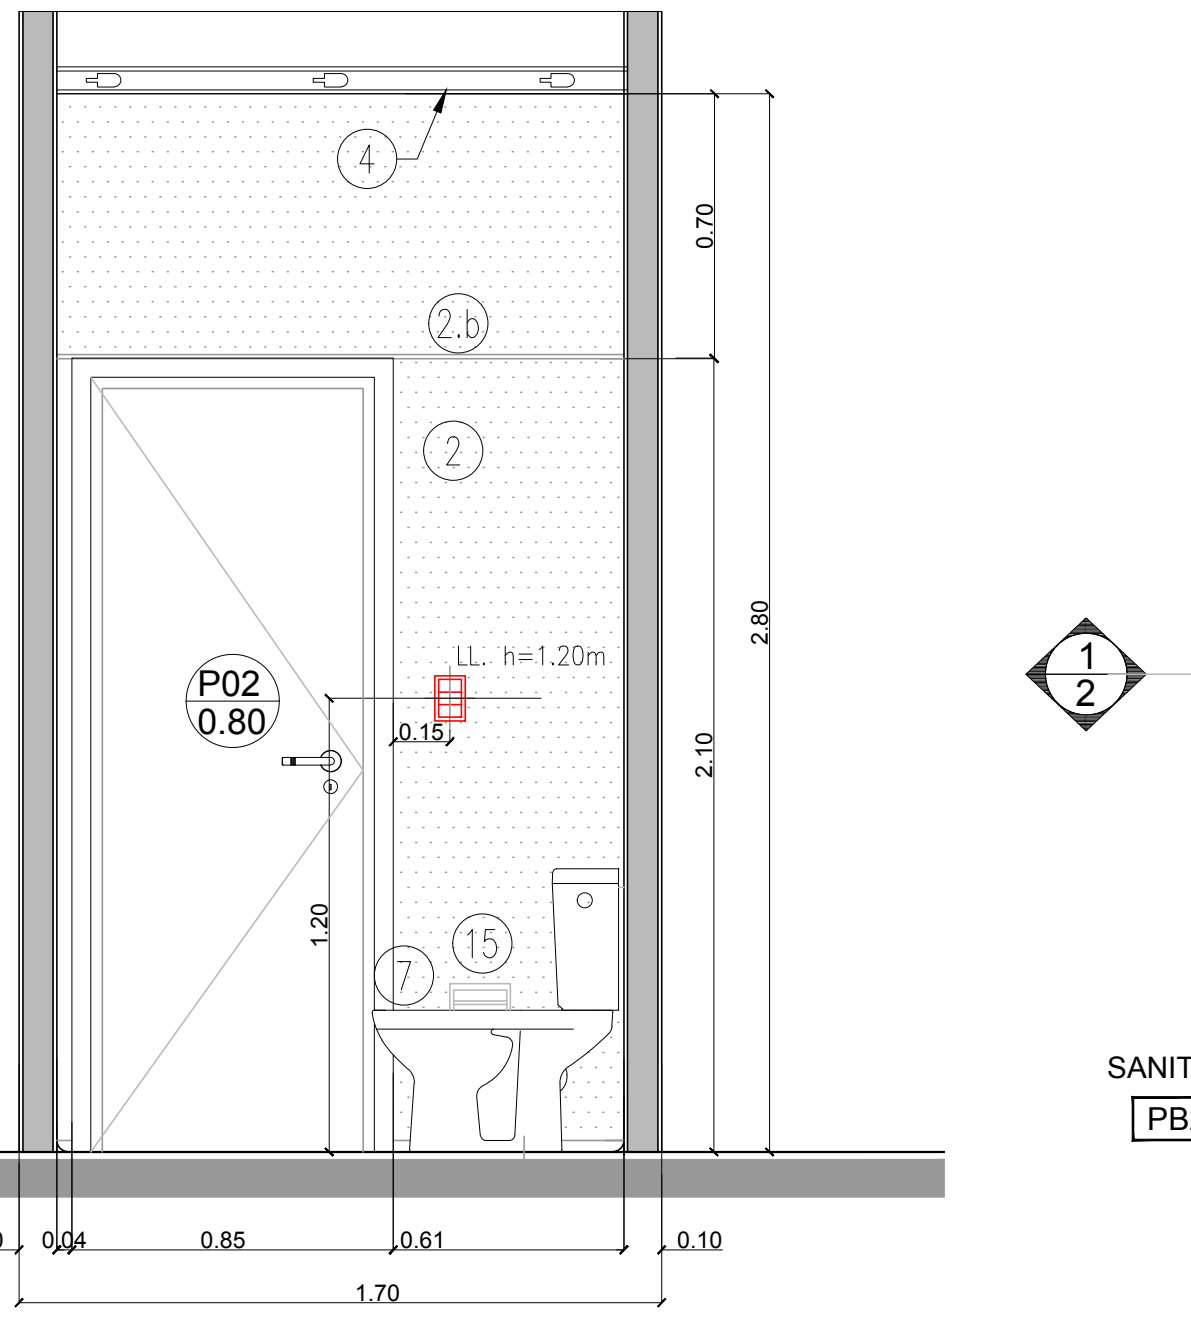

VISTA 4

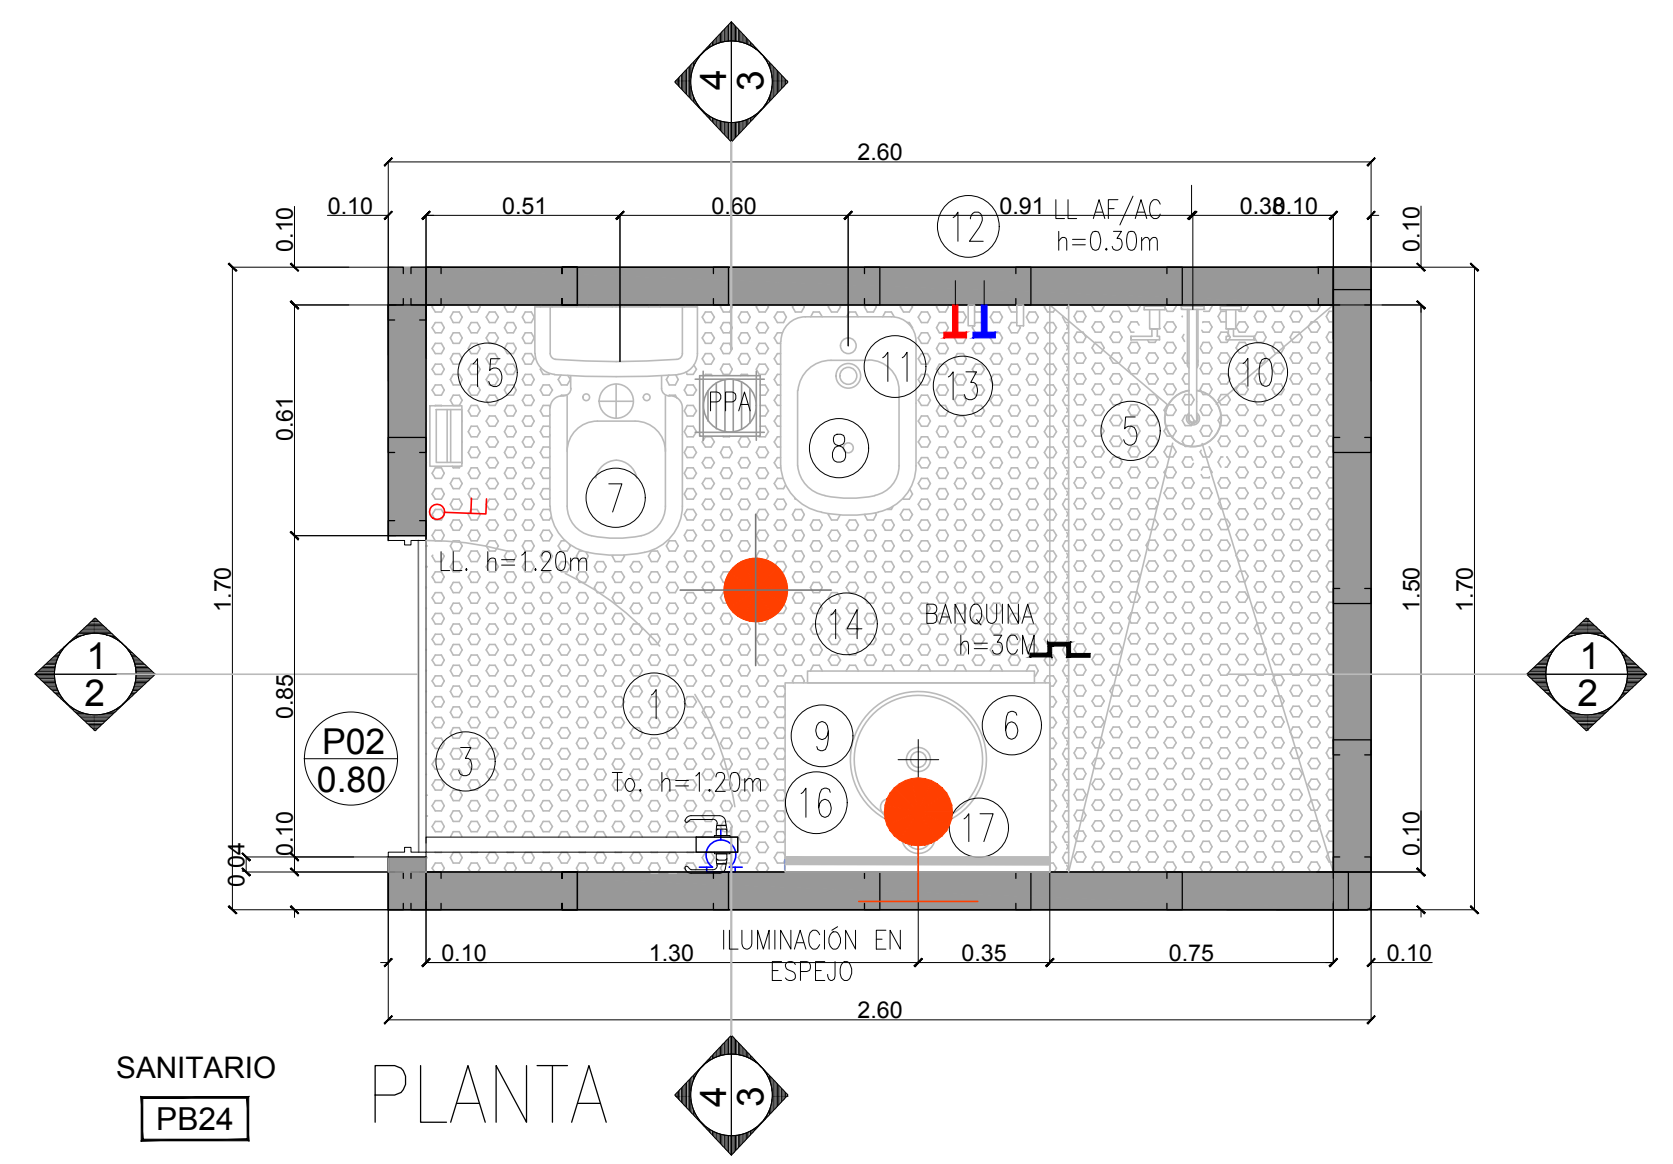

SANITARIO  
PB24

PLANTA

Todos los diseños, esquemas y dibujos indicados o representados en este plano son propiedad de la UNIVERSIDAD NACIONAL DE MORENO y fueron creados y desarrollados para uso o en conexión con estos proyectos. Estas ideas, diseños, esquemas y planos no podrán ser utilizados por ninguna persona, firma o corporación cualquiera sea el proposito. Todas las dimensiones que figuran en este plano deberán ser verificadas en obra por el constructor y/o proveedor. Cualquier modificación deberá ser notificada a la dirección de obra para evaluar su aprobación.