


# DARACT

CALLE JUSTO DARACT  
ACERA

CERCO PERIMETRAL

CERCO PERIMETRAL

CERCO PERIMETRAL

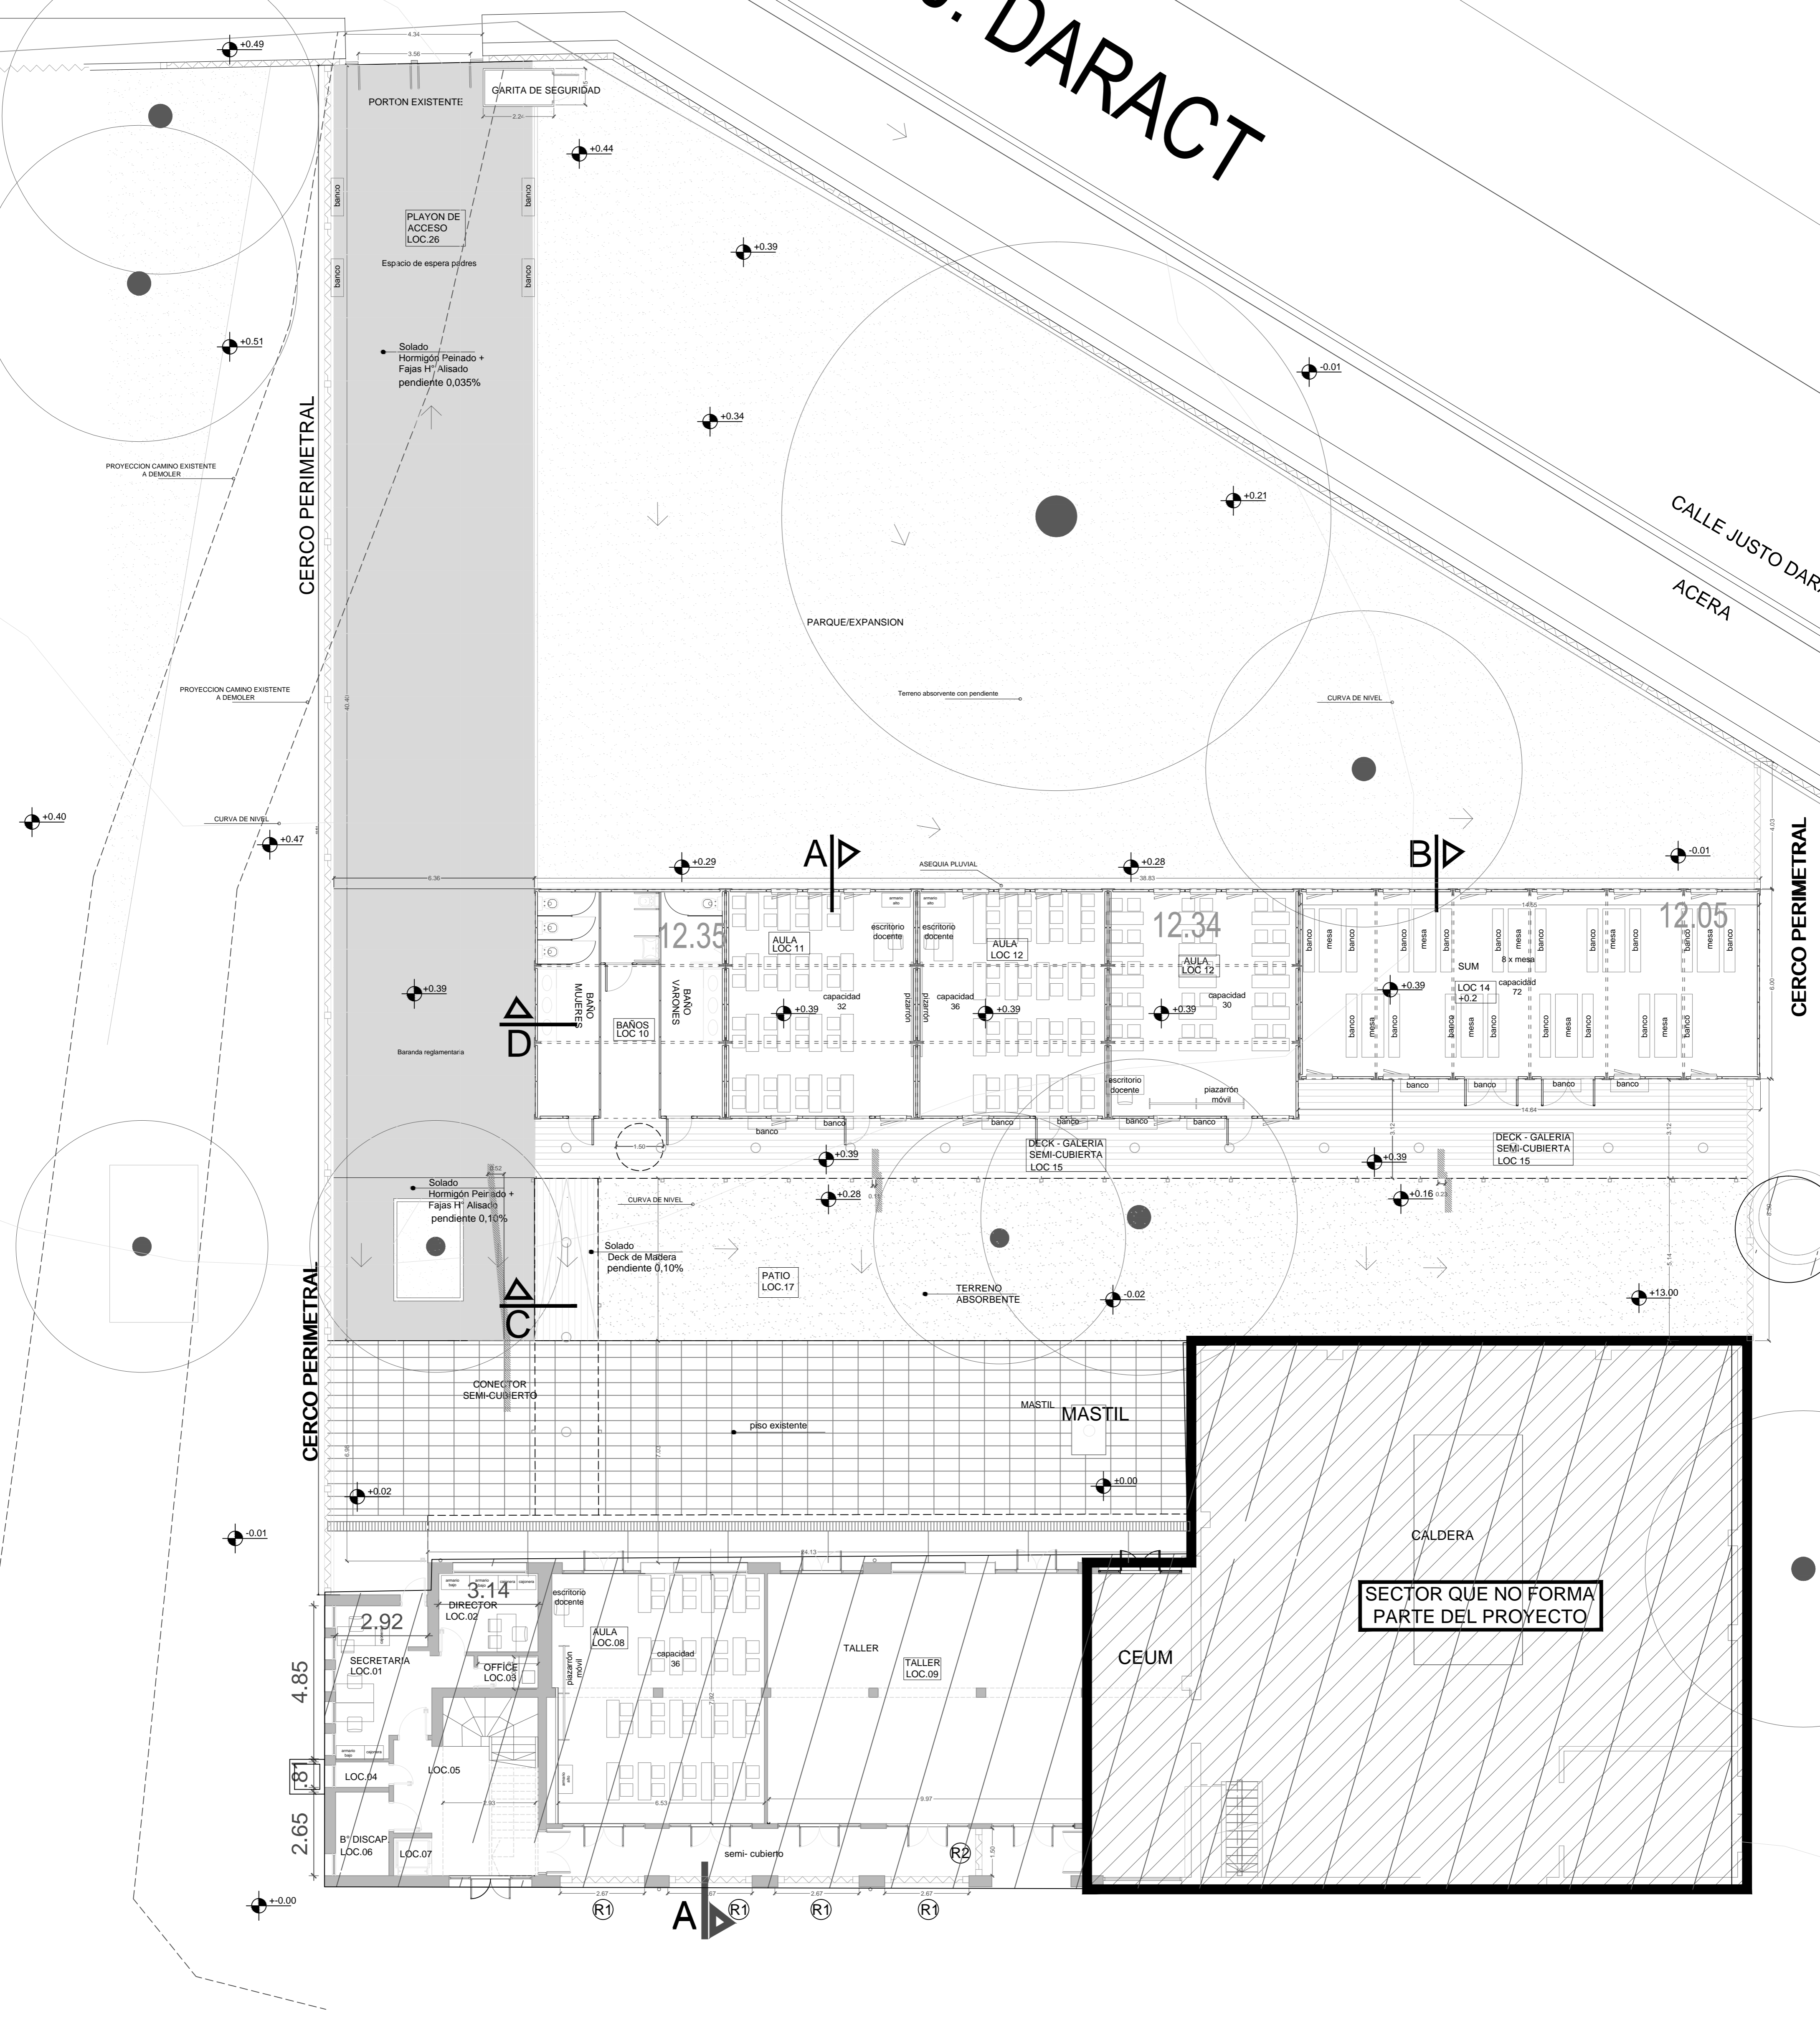

REFERENCIAS:

Hormigón Peinado + Fajas H' Alisado		Terreno Absorbente	
Luminaria Led, Tortuga Redonda		Deck de Madera	
		EDIFICIO EXISTENTE	

NOTA: Verificar medidas en obra